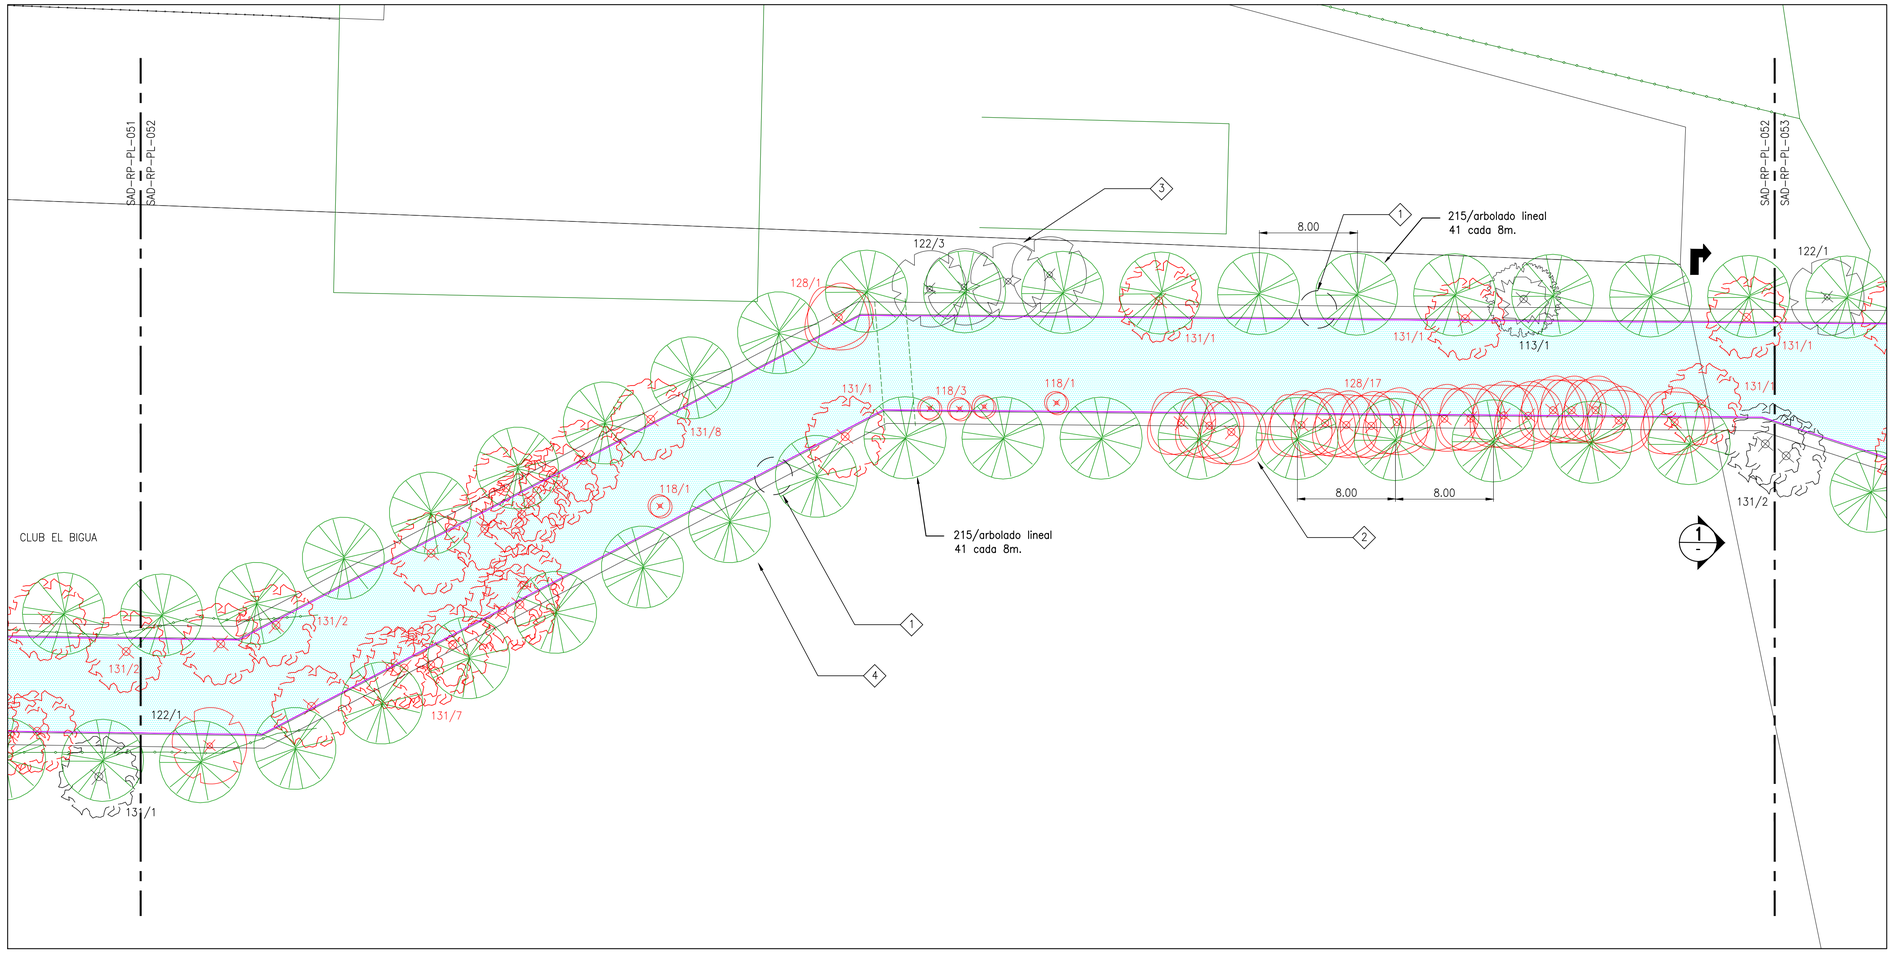

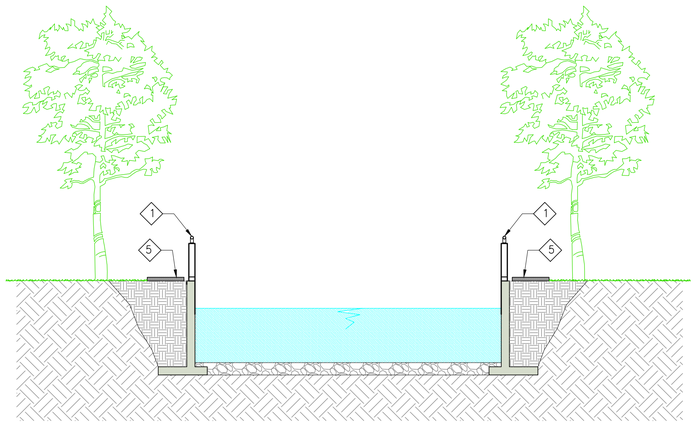

CORTE 1 / Escala 1:75

Obra de Descarga - Calle Rio Negro		
Descripción (totales por tramo)	Un.	Cantidad
Extraccion arborea	Un.	84
Forestacion arborea	Un.	83
Carpeta verde	m2	0
Riego por goteo	ml	700
Riego por aspersion	m2	0
Iluminacion	Un.	0
Mobiliario	gl	0

PLANOS DE REFERENCIAS:	PLANOS CORRELACIONADOS:
	SAD-RP-PL-001/055

NOTAS :

1. PARA DETALLE DE BARANDA Y VEREDA VER D1 EN PLANO SAD-RP-PL-054
2. VEGETACION A EXTRAER EN COLOR ROJO, VER PLANO SAD-RP-PL-055
3. VEGETACION EXISTENTE A MANTENER EN COLOR NEGRO, SI FUESE NECESARIO LA EXTRACCION DE ALGUN EJEMPLAR NO INDICADO EN ESTE DOCUMENTO, LA DIRECCION DE OBRA SERA LA RESPONSABLE DE AUTORIZAR EL MISMO.
4. VEGETACION A INCORPORAR EN COLOR VERDE, VER PLANO SAD-RP-PL-055
5. PARA DETALLE DE SOLADO DE HORMIGON VER D3 EN PLANO SAD-RP-PL-054

5. AL MOMENTO DE EJECUTAR LA OBRA DEBERA RELEVARSE LA EXISTENCIA DE NUEVAS INTERFERENCIAS O PARTICULARIDADES NO INCLUIDAS EN ESTE DOCUMENTO Y AJUSTAR EL DISEÑO A LAS MISMAS.
6. AL MOMENTO DE EJECUTAR LA OBRA DEBERA RELEVARSE LA EXISTENCIA DE NUEVOS EJEMPLARES ARBOREOS O EJEMPLARES ARBOREOS NO INCLUIDOS EN ESTE DOCUMENTO POR POSEER UN DAP MENOR O IGUAL A 10 CM. Y LA PERMANENCIA DE ESTOS O SU EXTRACCION DEBERA JUSTARSE AL DISEÑO Y LA DIRECCION DE OBRA SERA LA RESPONSABLE DE AUTORIZAR LAS MISMAS.

REFERENCIAS:

- CATASTRO URBANO
- BARANDA SECCION SIMPLE (TIPO 1)
- BARANDA SECCION COMPUESTA (TIPO 2)
- CESPED
- TERRENO NATURAL
- RELLENO COMPACTADO
- HORMIGON PREMOLDEADO
- GRAVA ARENOSA
- BANCOS DE HORMIGON TIPO 1 (EQ/O)
- BANCOS DE HORMIGON TIPO 2
- BANCOS Y MESA(EQ1)
- LUMINARIAS
- BICISENDA ASFALTICA
- SOLADO DE ADOQUINES INTERTRABADOS

CODIGOS DE TABLAS VEGETACION	
100	ARBOLES EXISTENTES
100	ARBOLES EXISTENTES A EXTRAER
200	ARBOLES A INCORPORAR
300	CONIFERAS A INCORPORAR
400	PALMERAS A INCORPORAR

N° DE ORDEN:

REV	FECHA	REVISIONES	DIBUJO	CONTROLO	APROBO

CROQUIS DE UBICACION

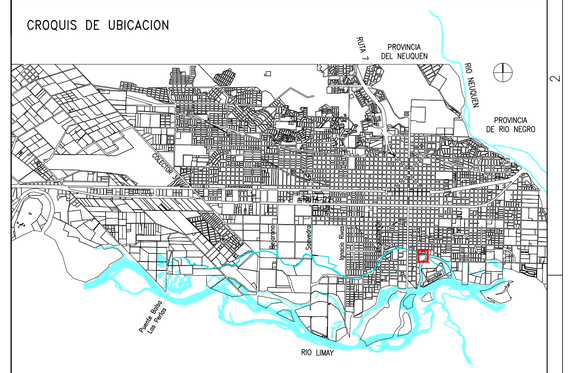

REEMPLAZA AL N°	REEMPLAZADO POR N°

GOBIERNO DE LA PROVINCIA DEL NEUQUÉN | MINISTERIO DE ENERGÍA, SERVICIOS PÚBLICOS Y RECURSOS NATURALES — SUBSECRETARÍA DE RECURSOS HÍDRICOS | NEUQUÉN PROVINCIA | JUNTOS PODEMOS MÁS

SUBSECRETARIA DE RECURSOS HIDRICOS

PROYECTO DE REACTIVACION, SISTEMATIZACION Y SANEAMIENTO DEL ARROYO DURAN – ETAPA I

PROYECTO	PROA SRL	RESySAD PARQUIZACION Y EQUIPAMIENTO ETAPA 1 – PROG. 240 A 100	PARA USO DE INSPECCION DE OBRA
DIBUJO:	-/-		
CONTROLO	-/-		
APROBO	-/-	PLANO N°: SAD-RP-PL-052 — REV: 0	
		ESC.: 1:250 — FECHA: 01/04/13 — ARCHIVO: SAD-RP-PL-052	