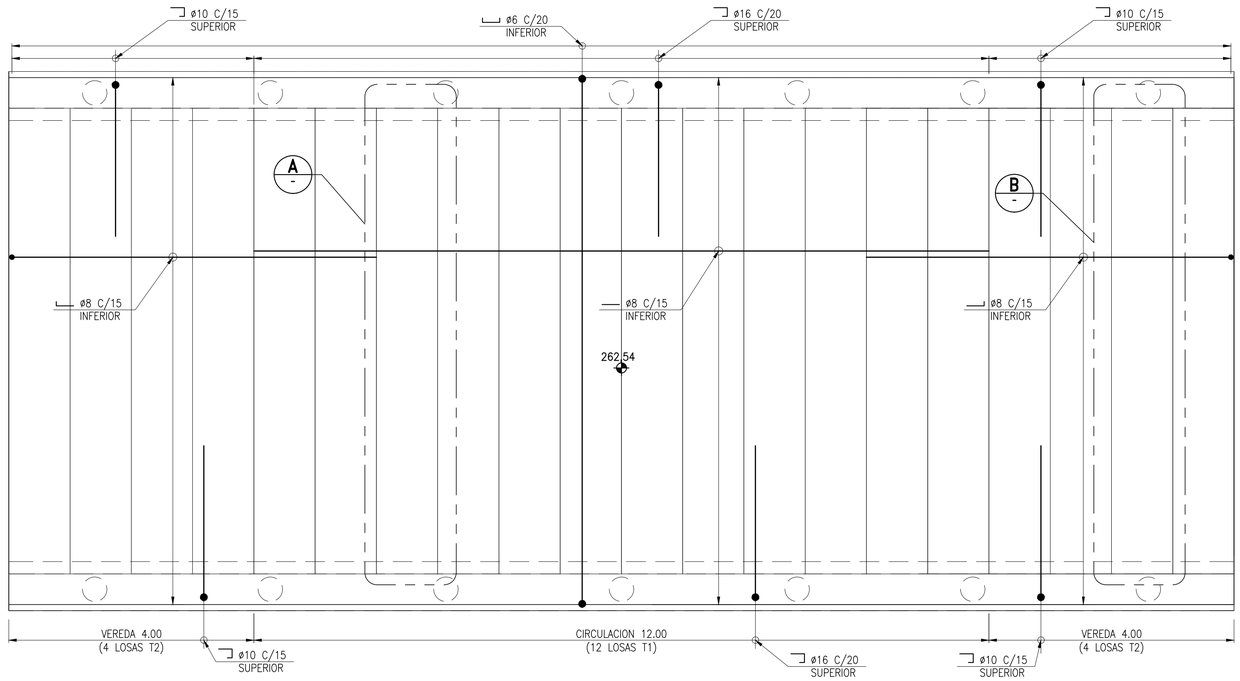

PLANTA 1 -
Escala 1:100

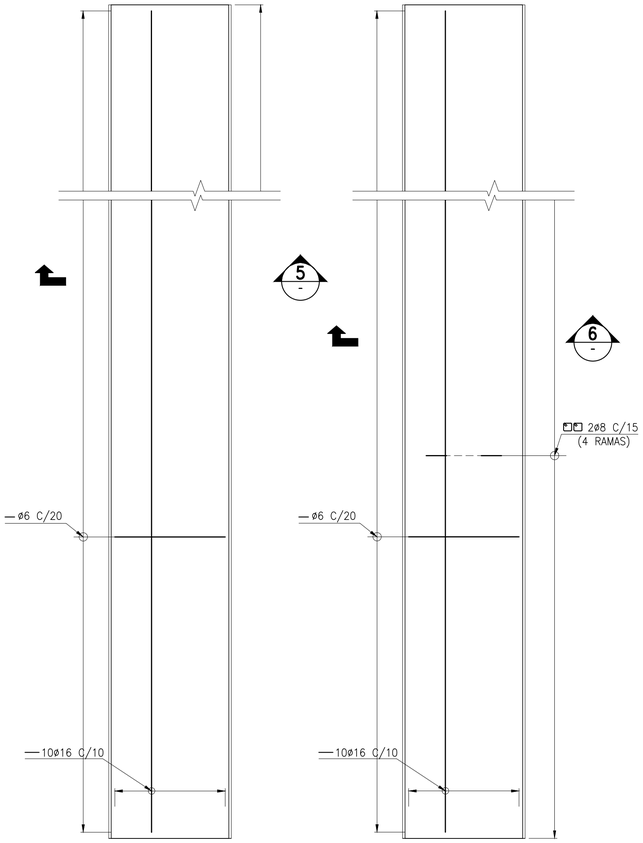

DETALLE A -
Escala 1:25
LOSETA PREMOLDEADA TIPO T1
CANT.: 12

DETALLE B -
Escala 1:25
LOSETA PREMOLDEADA TIPO T2
CANT.: 8

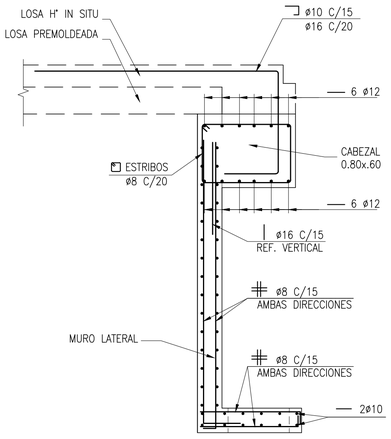

CORTE 2 -
Escala 1:25

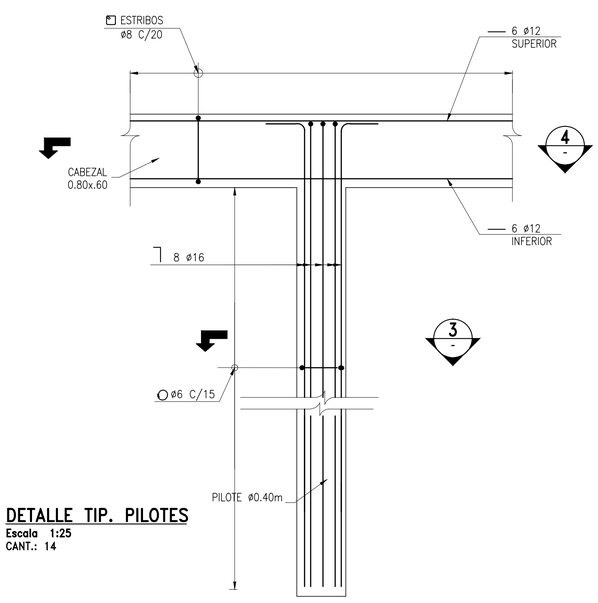

DETALLE TIP. PILOTES
Escala 1:25
CANT.: 14

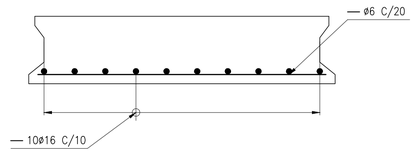

CORTE 6 -
Escala 1:10

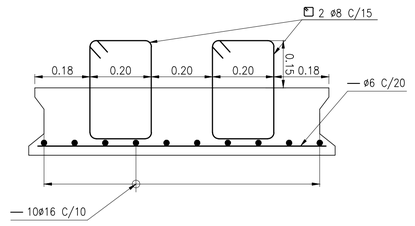

CORTE 5 -
Escala 1:10

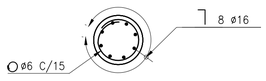

CORTE 3 -
Escala 1:25
TIPICO PILOTES
CANT.: 14

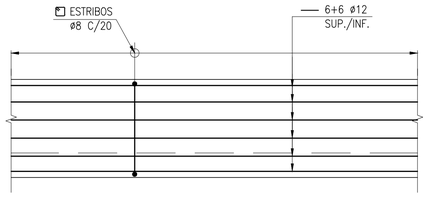

CORTE 4 -
Escala 1:25
TIPICO CABEZAL

PLANOS DE REFERENCIAS:	PLANOS CORRELACIONADOS:
	SAD-H-PL-004

NOTAS :

1. SISTEMA DE PROYECCION GAUSS KRUGGER (FAJA 2)
   DATUM: (WGS 84) – COTAS IGN
2. RELEVAMIENTO TOPOGRAFICO REALIZADO DURANTE LOS MESES JUNIO, JULIO Y AGOSTO DEL 2012
3. CATASTRO URBANO (FUENTE: CATASTRO PROVINCIAL DE FECHA AGOSTO 2012)
4. PARA DETALLES DE ENCOFRADO VER PLANO SAD-H-PL-004
5. AL MOMENTO DE EJECUTAR LA OBRA DEBERA RELEVARSE LA EXISTENCIA DE NUEVAS INTERFERENCIAS O PARTICULARIDADES NO INCLUIDAS EN ESTE DOCUMENTO Y AJUSTAR EL DISEÑO A LAS MISMAS.
6. PARA TODAS LAS TAREAS RELACIONADAS CON LAS ESTRUCTURAS DE HORMIGON SERAN DE APLICACION LOS REGLAMENTOS CIRSOC 201, CIRSOC 103 Y NORMAS DE VIALIDAD NACIONAL.
7. ESPECIFICACIONES TECNICAS PARA MATERIALES
   ACERO: F24 σFL=2400KG/cm²
   HORMIGON ARMADO: H21: H25: fc'=25 MPa; CEMENTO TIPO PUZOLANICO, CONTENIDO MINIMO CEMENTO 400 kg/m³, RELACION A/C < 0.45
   ACERO TIPO III βs=4200kg/cm²; ; RECUBRIMIENTO MINIMO 3cm (EN PILOTES 4cm)
   HORMIGON DE LIMPIEZA: H8: fc'=8 MPa

REFERENCIAS:

N° DE ORDEN:

REV	FECHA	REVISIONES	DIBUJO	CONTROLO	APROBO

CROQUIS DE UBICACION

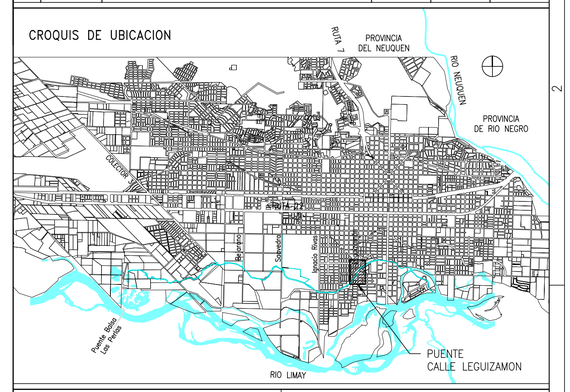

REEMPLAZA AL N°	REEMPLAZADO POR N°

GOBIERNO DE LA PROVINCIA DEL NEUQUÉN
MINISTERIO DE ENERGÍA, SERVICIOS PÚBLICOS Y RECURSOS NATURALES
SUBSECRETARÍA DE RECURSOS HÍDRICOS
NEUQUÉN PROVINCIA
JUNTOS PODEMOS MÁS

SUBSECRETARIA DE RECURSOS HIDRICOS

PROYECTO DE REACTIVACION, SISTEMATIZACION Y SANEAMIENTO DEL ARROYO DURAN – ETAPA I

PROYECTO	PROA SRL	RESySAD PUENTE CALLE IGNACIO RIVAS ARMADURAS	PARA USO DE INSPECCION DE OBRA
DIBUJO:	-/-		
CONTROLO	-/-		
APROBO	-/-	PLANO N°: SAD-A-PL-004 REV: 0	
		ESC.: INDICADAS FECHA: 01/04/13 ARCHIVO: SAD-A-PL-004	