


SECTOR "C"

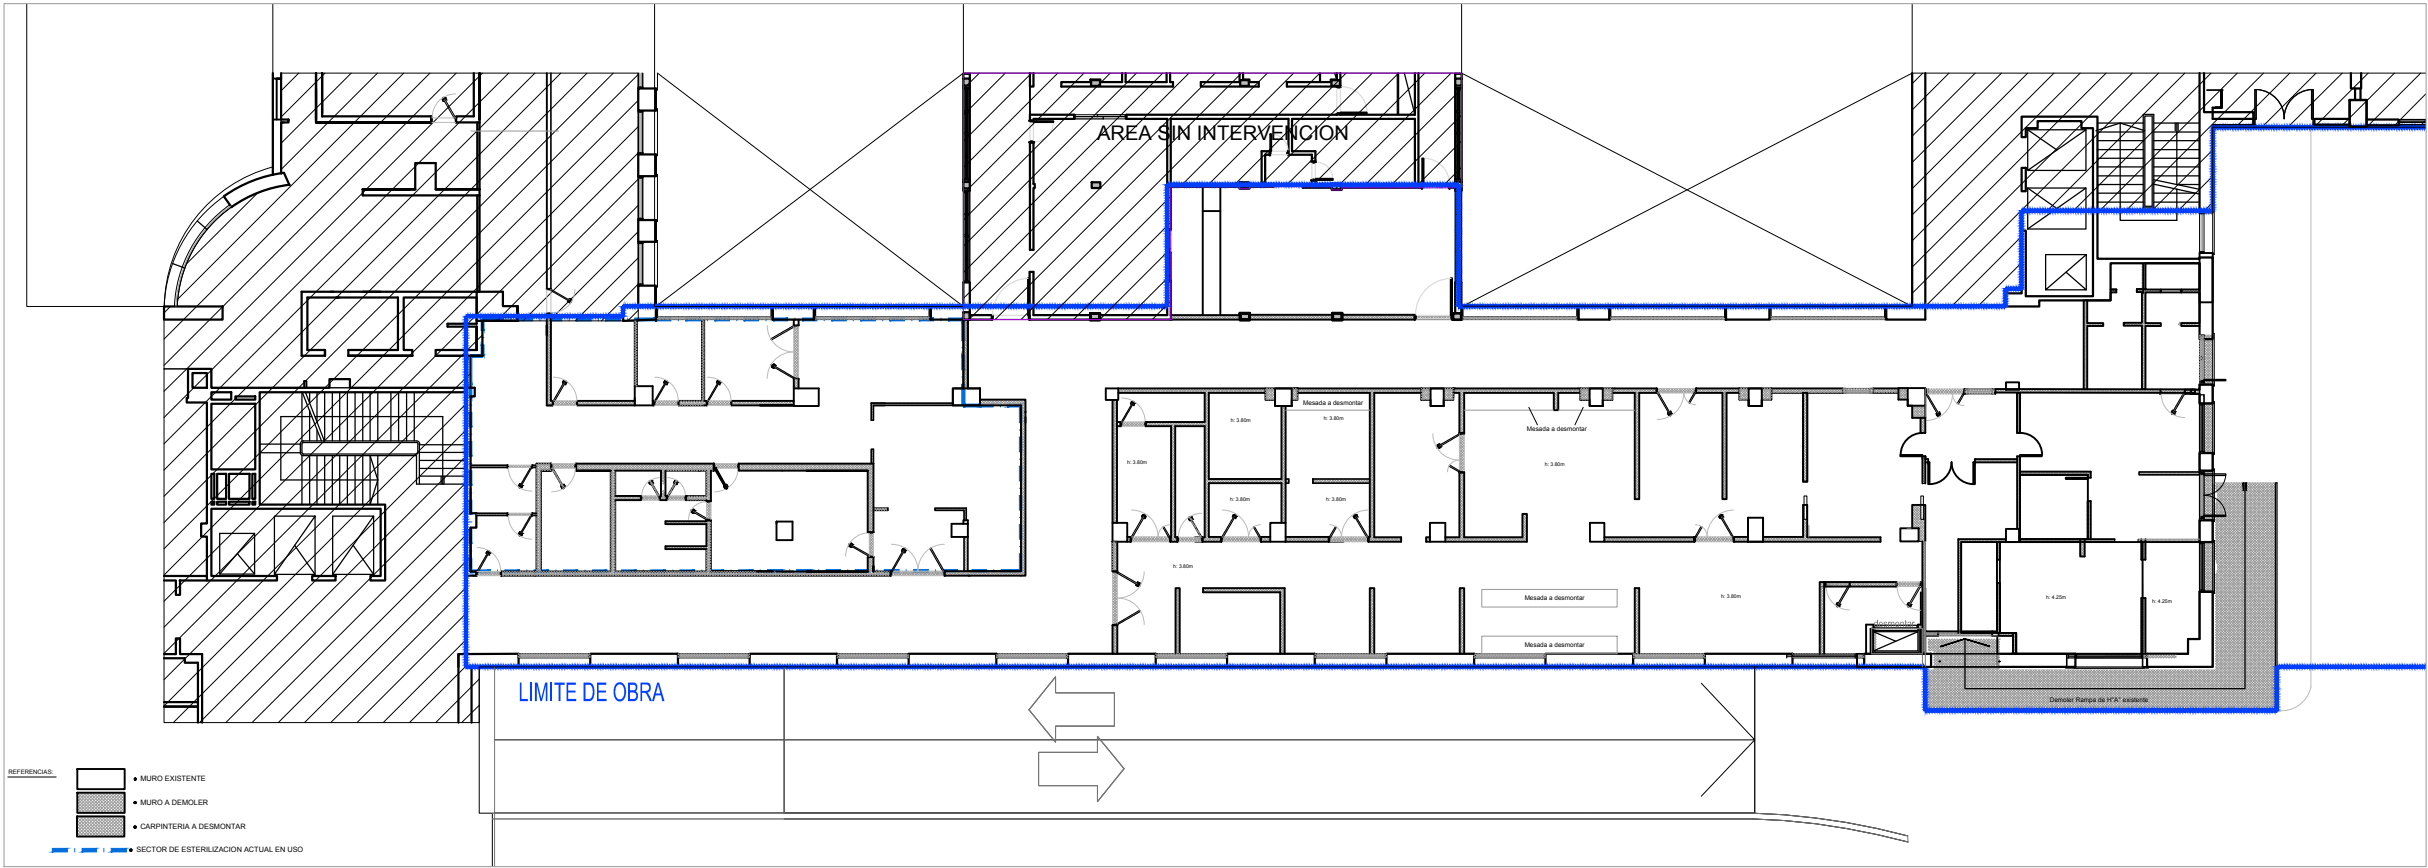

- REFERENCIAS:
- MURO EXISTENTE
 - MURO A DEMOLER
 - CARPINTERÍA A DESMONTAR
 - SECTOR DE ESTERILIZACIÓN ACTUAL EN USO

COMITENTE

SECRETARÍA DE OBRAS PÚBLICAS
SUBSECRETARÍA DE OBRAS PÚBLICAS

OBRA

HTAL. PROF. A. POSADAS - PLAN DIRECTOR ETAPA 2A

TIPO DE INTERVENCIÓN

Esquema de Zonificación

Morón - Provincia de Buenos Aires

MODALIDAD DE CONTRATACIÓN

LICITACIÓN PÚBLICA

EQUIPO TÉCNICO

SUBSECRETARÍA DE OBRAS PÚBLICAS - DIRECCIÓN NACIONAL DE ARQUITECTURA

TÍTULO

PLANO DE DEMOLICIÓN - SECTOR C

ESCALA

HOJA

REVISIÓN

CÓDIGO

1.100

1

0

ARCHIVO

FECHA

00-POS-A-DEM-PBC

00-POS-A-DEM-PBC.dwg

SEP-2016