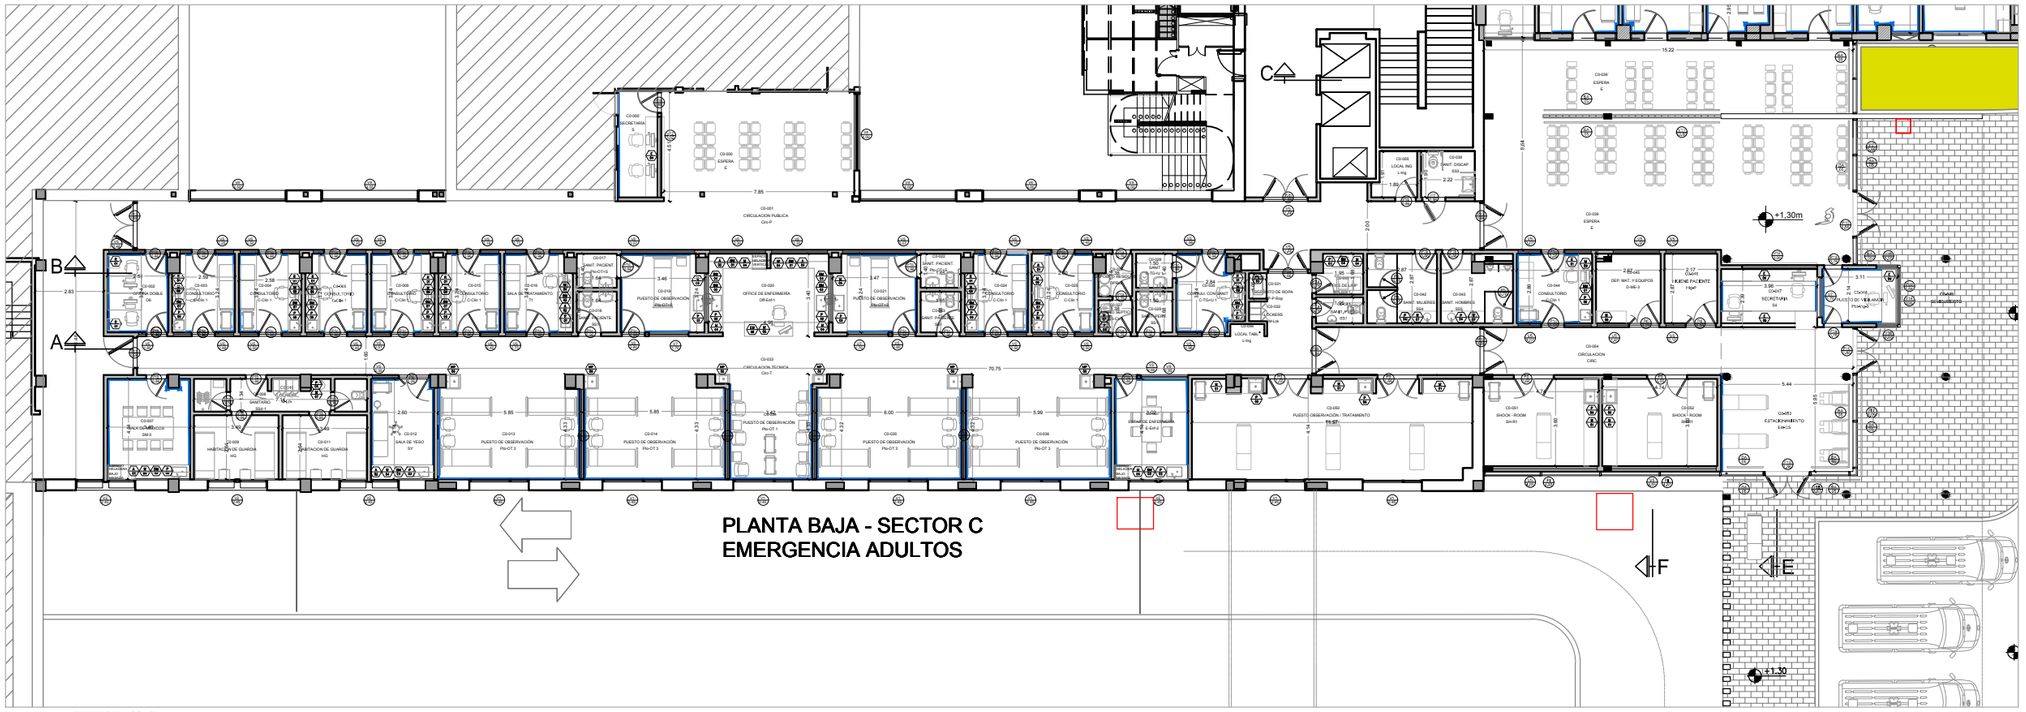

REFERENCIAS

TABIQUES DE MAMPOSTERIA EXTTE.

ESTRUCTURA DE HORMIGÓN ARMADO

TABIQUE DE MAMPOSTERÍA A CONSTRUIR

COMITENTE

SECRETARÍA DE OBRAS PÚBLICAS
SUBSECRETARÍA DE OBRAS PÚBLICAS

OBRA

HTAL. PROF. A. POSADAS - PLAN DIRECTOR ETAPA 2A

TIPO DE INTERVENCIÓN

Esquema de Zonificaciòn

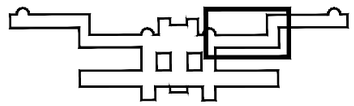

Morón - Provincia de Buenos Aires

MODALIDAD DE CONTRATACIÓN

LICITACIÓN PÚBLICA

EQUIPO TÉCNICO

SUBSECRETARÍA DE OBRAS PÚBLICAS - DIRECCIÓN NACIONAL DE ARQUITECTURA

TÍTULO

PLANO DE EMERGENCIA - ADULTOS

ESCALA	HOJA	REVISIÓN	CÓDIGO
1.100	1	0	01-POS-A-PBC

ARCHIVO	FECHA
01-POS-A-PBC.dwg	SEP-2016