


## DETALLE PLANTA

## DETALLE CORTE

## DETALLE VISTA

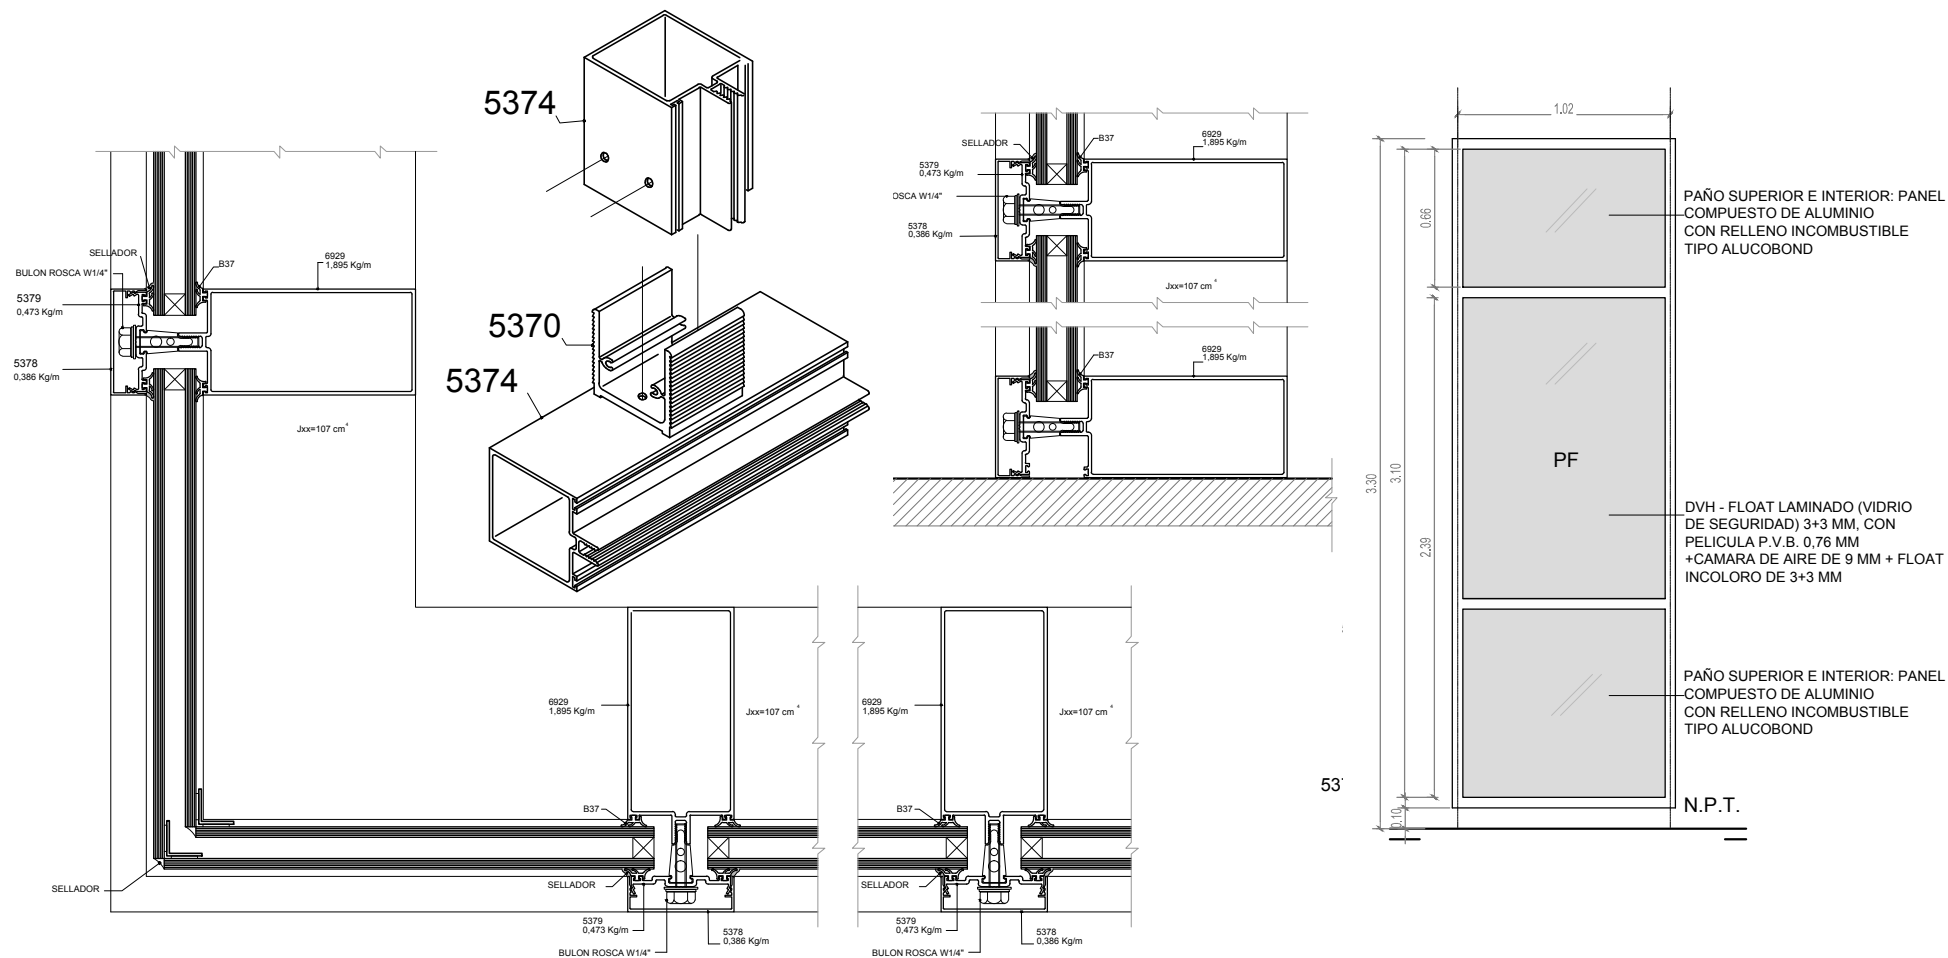

CANTIDAD: 01 | Verificar todas las medidas en obra SISTEMA DE FRENTE INTEGRAL DE CARACTERISTICAS IGUALES AL INSTALADO EN 1ª ETAPA DEL PLAN DIRECTOR.

MARCO: SISTEMA FRENTE INTEGRAL  
DVH (DOBLE VIDRIO HERMETICO)

HOJA: SISTEMA FRENTE INTEGRAL  
--

HERRAJES: --

VIDRIO: DVH - FLOAT LAMINADO 3+3 MM, CON PELICULA P.V.B. 0,76 MM  
+ CAMARA DE AIRE DE 9 MM + FLOAT INCOLORO DE 3+3 MM

OTRO: PAÑO SUPERIOR E INTERIOR: PANEL COMPUESTO DE ALUMINIO CON RELLENO INCOMBUSTIBLE TIPO ALUCOBOND