


REFERENCIAS

SIMBOLOGIA	DETALLE
	Alimentacion a Equipo de Aire Acondicionado
	Caja de pase con bomeria.
	Tomacorriente normalizado 2x10A + T para UPS, con tapa roja.
	Tomacorriente normalizado 2x10A + T para tension normal.
	Tomacorriente normalizado 2x10A + T para tension IT.
	Tomacorriente tipo schuko 2x10A + T para tension normal o IT.
	Caño de hierro
	Caño de PVC
	Cantidad de tomas
	Tablero - Numero de Cto.

NOTA: CON CADA TABLERO DE RED IT SE COLOCARA UNA UPS RACKEABLE DE 5KVA CON UNA AUTONOMIA DE 30MINUTOS

SECTOR C

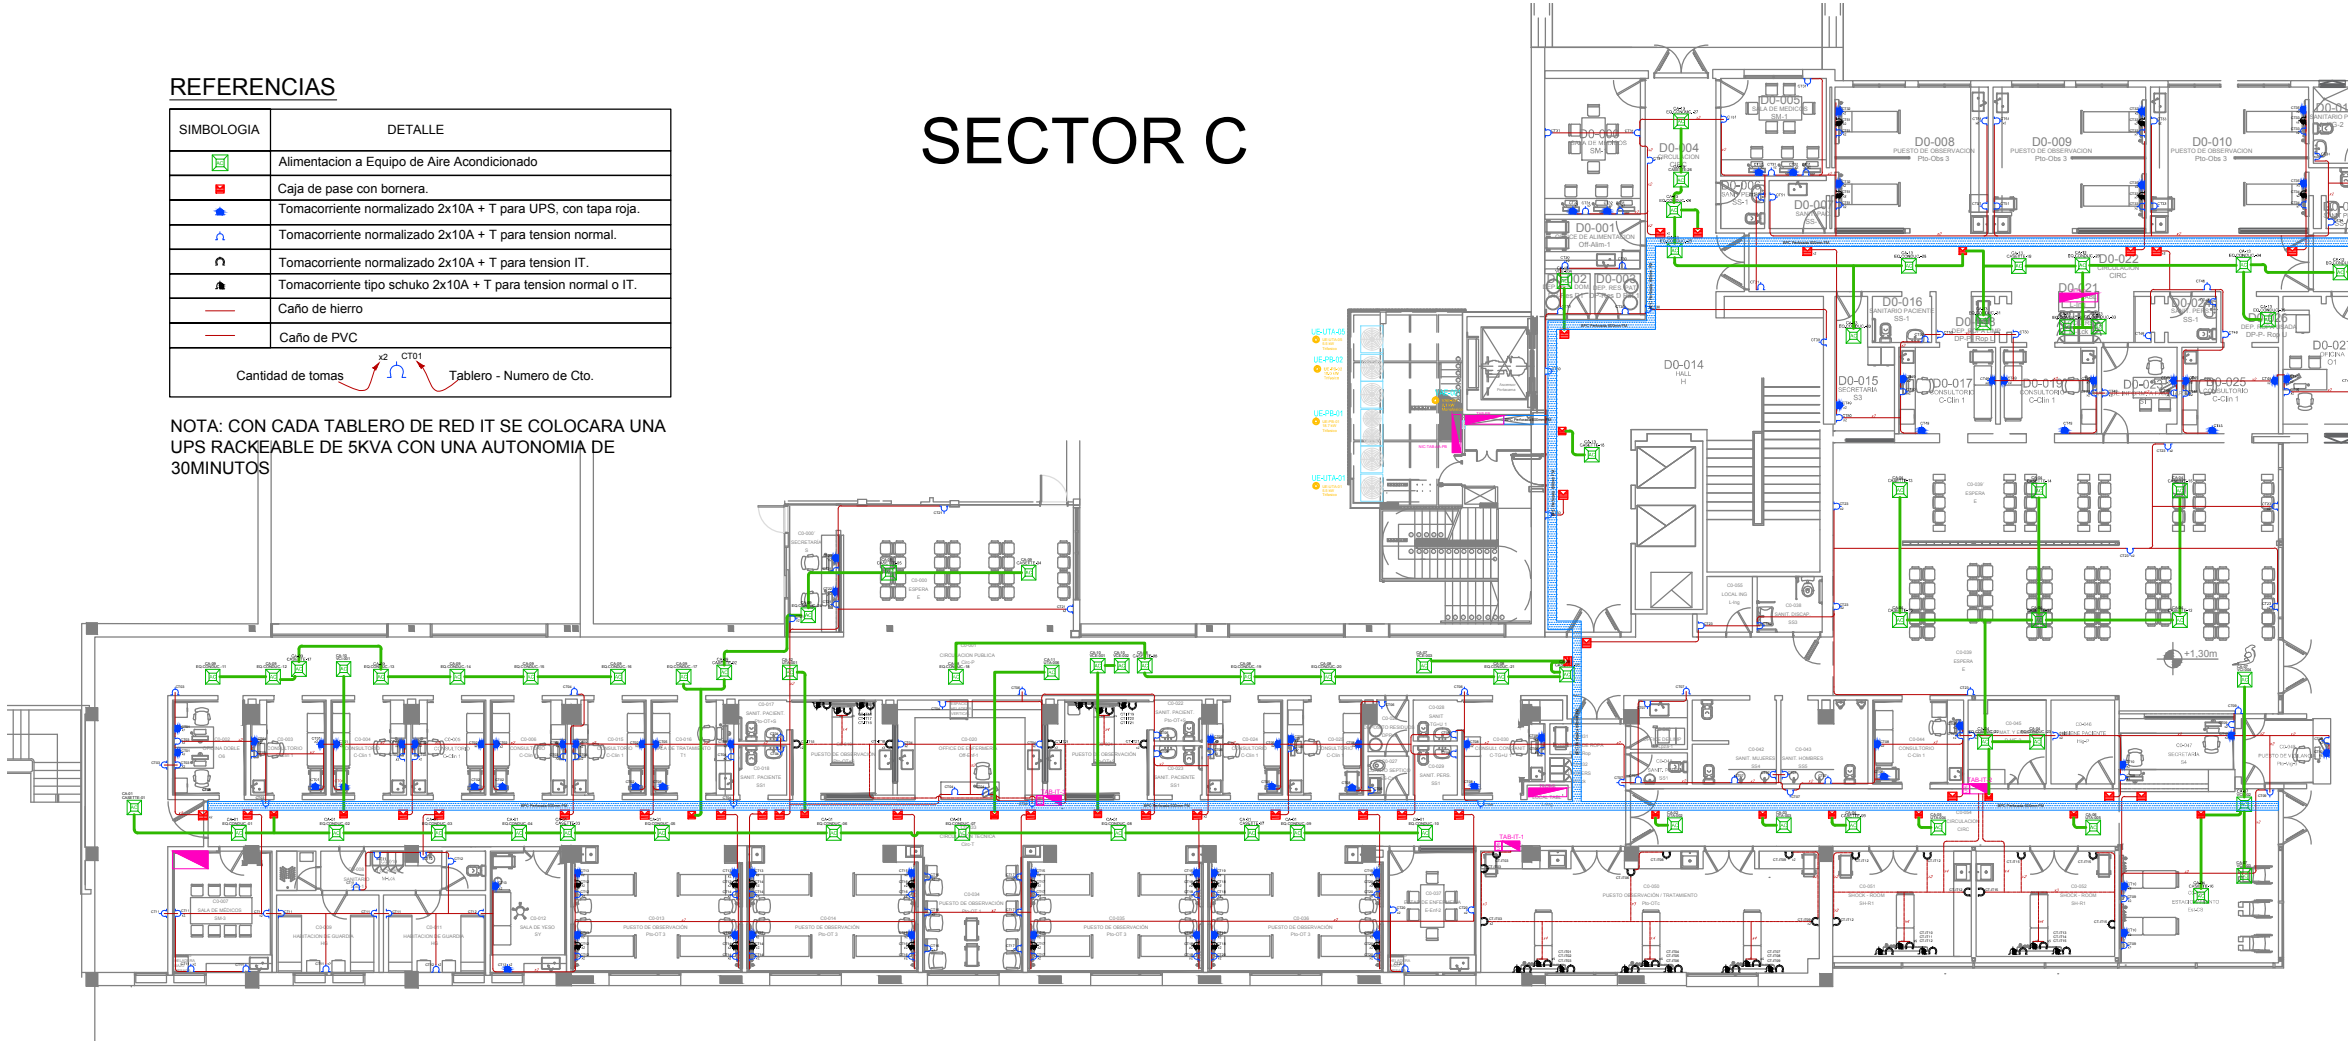


COMITENTE

SECRETARÍA DE OBRAS PÚBLICAS
SUBSECRETARÍA DE OBRAS PÚBLICAS

HTAL. PROF. A. POSADAS - PLAN DIRECTOR ETAPA 2A

TIPO DE INTERVENCIÓN

Esquema de Zonificación

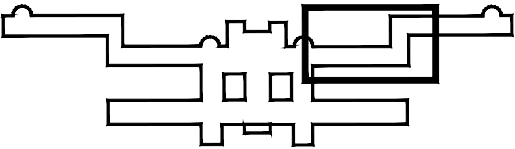

Morón - Provincia de Buenos Aires

MODALIDAD DE CONTRATACIÓN

LICITACIÓN PÚBLICA

EQUIPO TÉCNICO

SUBSECRETARÍA DE OBRAS PÚBLICAS - DIRECCIÓN NACIONAL DE ARQUITECTURA

TÍTULO

PLANO INSTALACION ELECTRICA - PB C

ESCALA HOJA REVISIÓN CÓDIGO

1.100 1 0 56-POS-IE-FM-PBC

ARCHIVO FECHA

56-POS-IE-FM-PBC.dwg SEP-2016