



REFERENCIAS DE EQUIPAMIENTO GASES MÉDICOS			
	CAÑERÍA OXÍGENO		PANEL DE CABECERA
	CAÑERÍA AIRE COMPRIMIDO		TOMA DE OXÍGENO
	CAÑERÍA VACÍO		TOMA DE AIRE COMPRIMIDO
	CAÑERÍA ÓXIDO NITROSO		TOMA DE VACÍO
	CAÑERÍA EXPULS. GASES		TOMA DE EXP. GASES ANESTÉSICOS
	CAÑERÍA NITRÓGENO		TOMA DE ÓXIDO NITROSO
	CUADRO SEGUNDO ESTADIO		
	VALVULAS DE CORTE		
	COLUMNA DE TECHO		

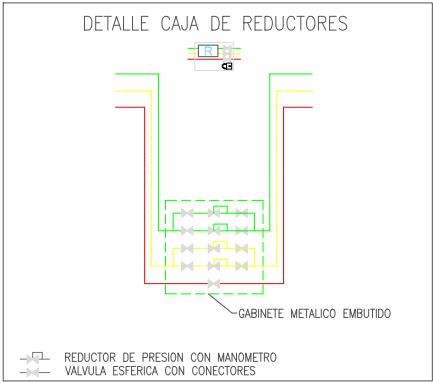

REFERENCIAS	
	TABIQUE DE MAMPOSTERÍA EXTE.
	ESTRUCTURA DE HORMIGÓN ARMADO
	TABIQUE DE MAMPOSTERÍA A CONSTRUIR

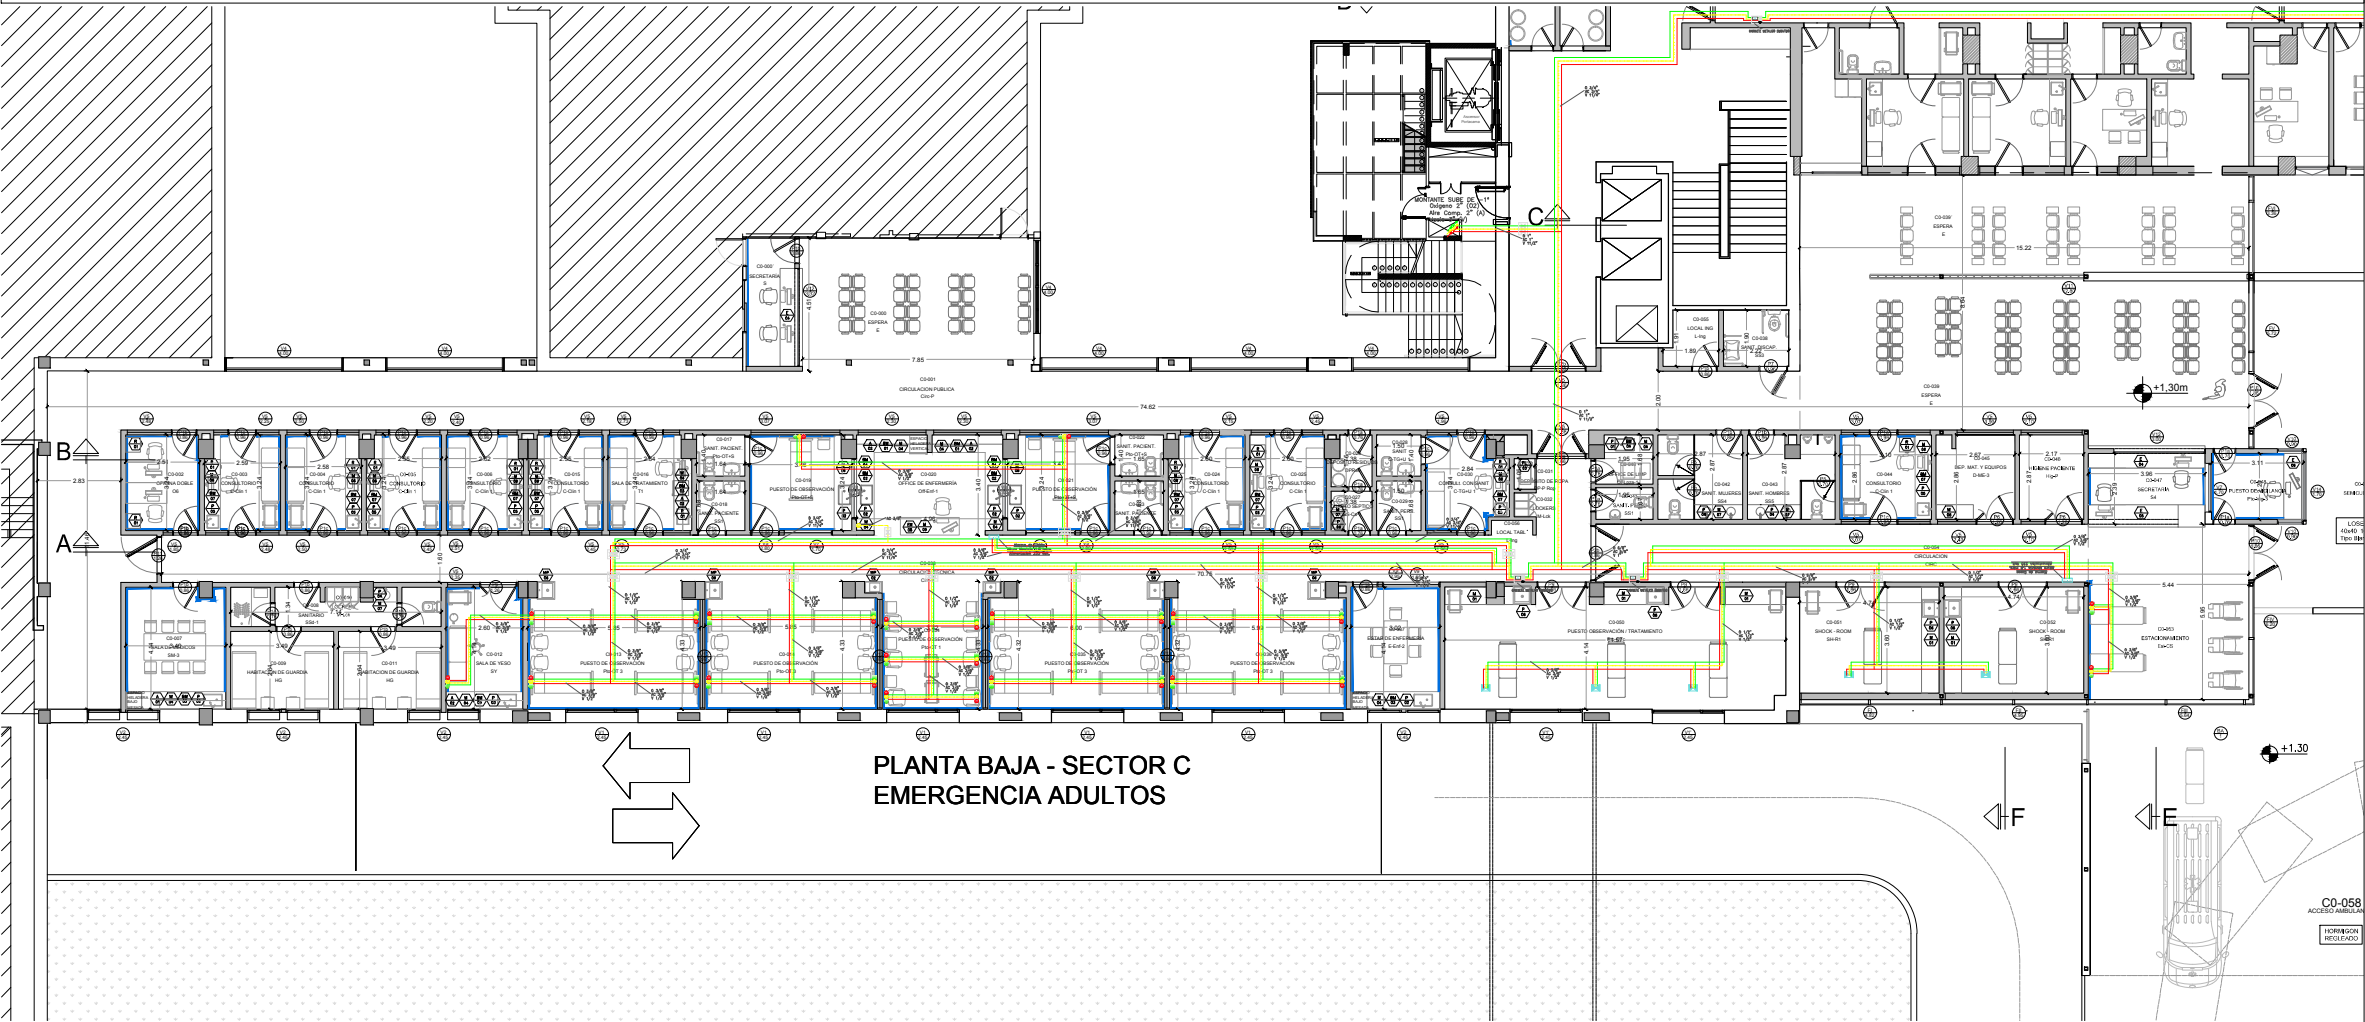

COMITENTE

S:\Edgar\UNIDAD SALUD\LOGO MINISTERIO.jpg

SECRETARÍA DE OBRAS PÚBLICAS  
SUBSECRETARÍA DE OBRAS PÚBLICAS

OBRA

HTAL. PROF. A. POSADAS - PLAN DIRECTOR ETAPA 2A

TIPO DE INTERVENCIÓN

Esquema de Zonificación

Morón - Provincia de Buenos Aires

MODALIDAD DE CONTRATACIÓN

LICITACIÓN PÚBLICA

EQUIPO TÉCNICO

SUBSECRETARÍA DE OBRAS PÚBLICAS - DIRECCIÓN NACIONAL DE ARQUITECTURA

TÍTULO

PLANO DE GASES MÉDICOS - SECTOR PLANTA BAJA C

ESCALA	HOJA	REVISIÓN	CÓDIGO
1.125	1	0	
ARCHIVO	FECHA		
78-POS-GM-PBC.dwg	SEP-2016	78-POS-GM-PBC	