



SECTOR 2

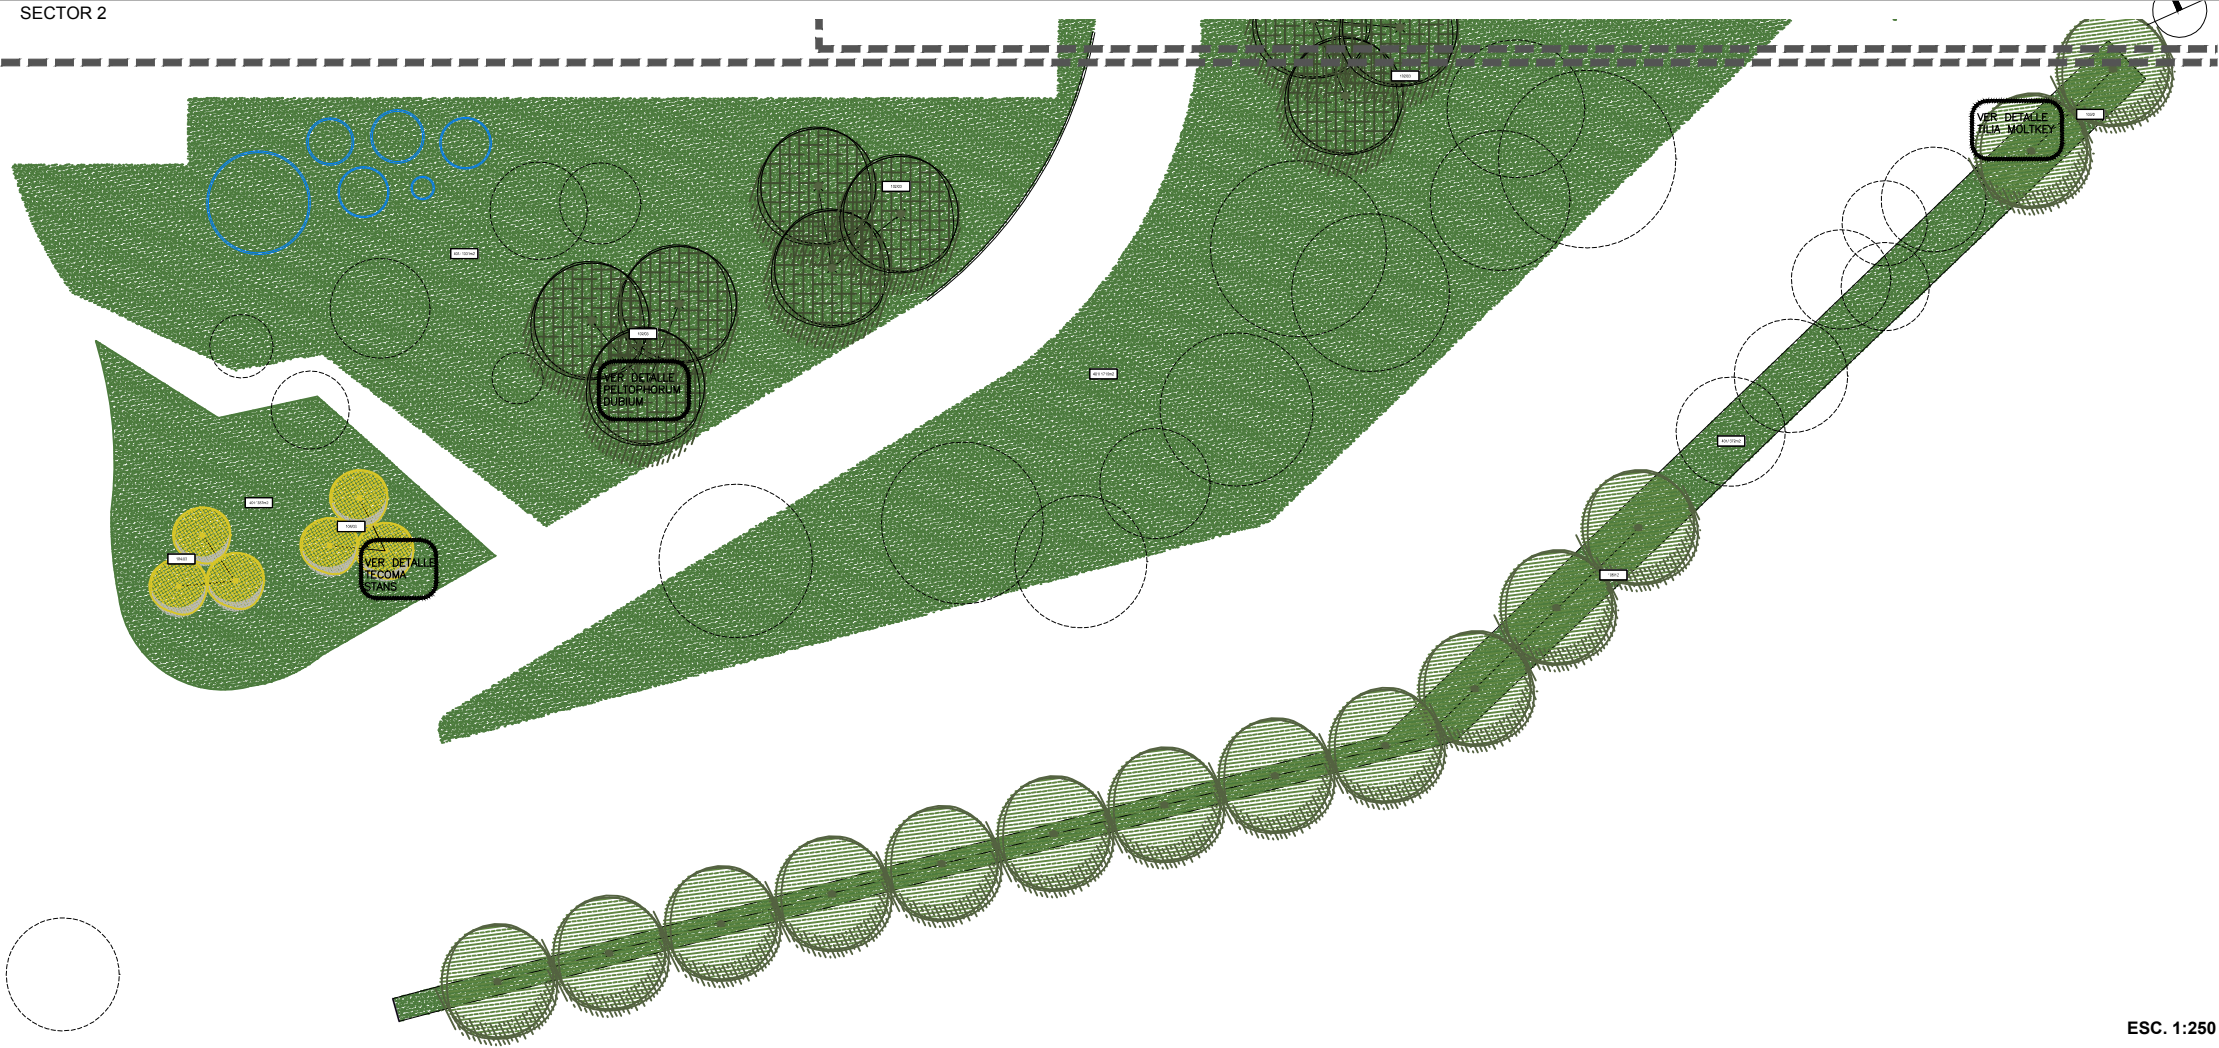

SECTOR 3

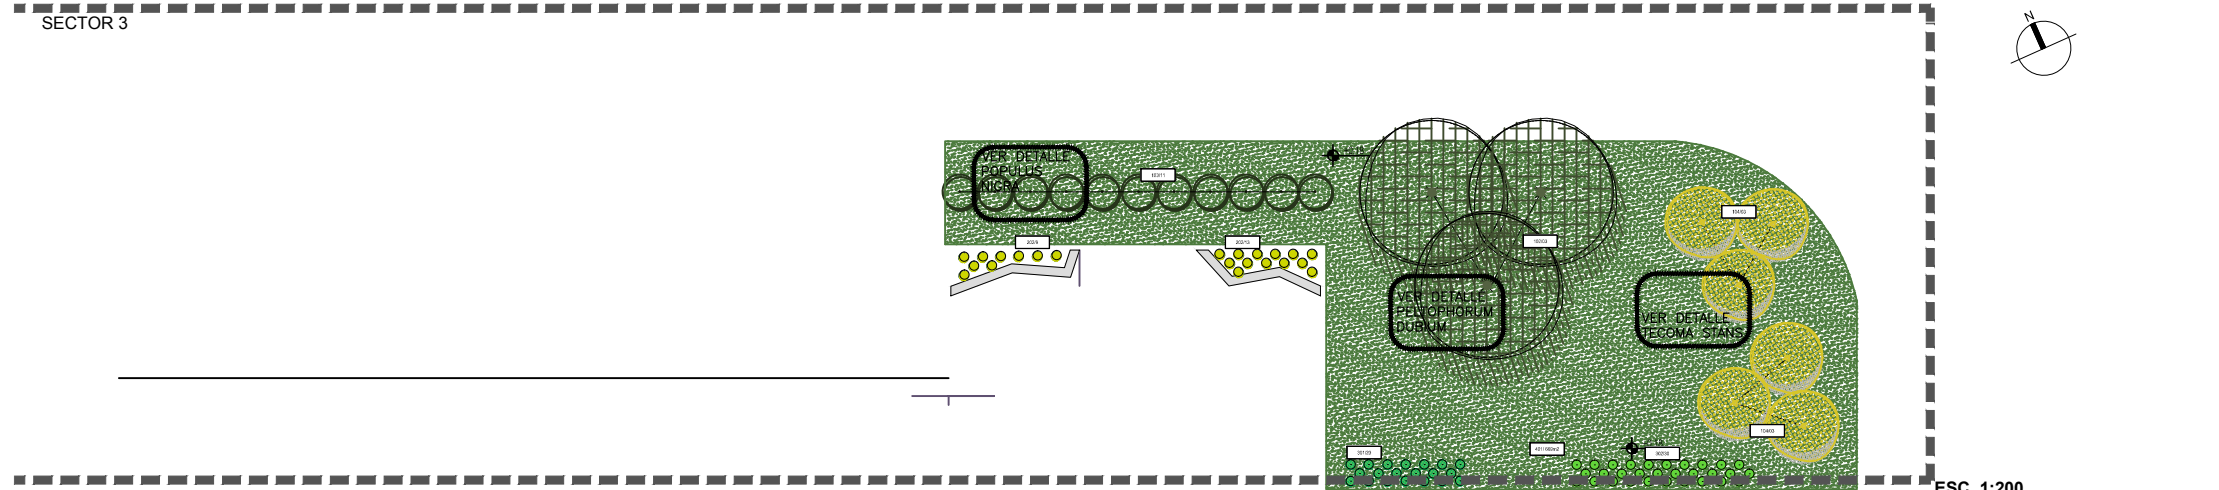

ESC. 1:250

ESC. 1:200

IMÁGENES DE REFERENCIA DE VEGETACIÓN  
ÁRBOLES



HERBÁCEAS



GRAMÍNEAS



LISTADO TOTAL DE VEGETACIÓN

PLANILLA DE VEGETACIÓN			
ÁRBOLES			
Cód.	Nombre botánico	Nombre común	Cantidad
101	Jacarandae Mimosifolia	Jacaranda	5
102	Peltophorum dubium	Ibirapitá	21
103	Populus Nigra Var. Italica	Alamo piramidal	11
104	Tecoma stans	Bignonia amarilla	21
105	Tilia Moltkei	Tilo	14
HERBACEAS			
Cód.	Nombre botánico	Nombre común	Cantidad
201	Salvia guaranitica	Salvia azul	108
202	Setaria Poiretiana	Pasto palmera	215
GRAMÍNEAS			
Cód.	Nombre botánico	Nombre común	Cantidad
301	Paspalum exaltatum	Pasalum azul	135
302	Pennisetum rupeii	Cola de zorro	138
CESPED			
Cód.	Nombre botánico	Nombre común	Cantidad
401	Cynodon dactylon	Bermuda	7160,4

Vegetación

100 - Arbolado

- 101 - Jacarandae mimosifolia
- 102 - Peltophorum dubium
- 103 - Populus nigra var. italica
- 104 - Tecoma stans
- 105 - Tilia moltkei
- Arbolado existente
- Arbolado a extraer
- Arbolado a trasplantar
- Arbolado trasplantado

200 - Herbaceas

- 201 - Salvia guaranitica
- 202 - Setaria poiretiana

300 - Arbustos

- 301 - Paspalum exaltatum
- 302 - Pennisetum rupeii


- 401 - Cynodon dactylon

Z:\UNIDAD SALUD\LOGO MINISTERIO.jpg

SECRETARÍA DE OBRAS PÚBLICAS  
SUBSECRETARÍA DE OBRAS PÚBLICAS

HTAL. PROF. A. POSADAS - PLAN DIRECTOR ETAPA 2A

Esquema de Zonificación

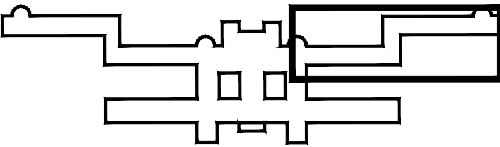

Morón - Provincia de Buenos Aires

SUBSECRETARÍA DE OBRAS PÚBLICAS - DIRECCIÓN NACIONAL DE ARQUITECTURA

PLANO DE PARQUIZACIÓN - SECTOR 2 Y 3

HOJA	REVISIÓN	CÓDIGO
3	0	84-POS-P-PL-PBCD
FECHA		SEP-2016
84-POS-P-PL-PBCD.DWG		