

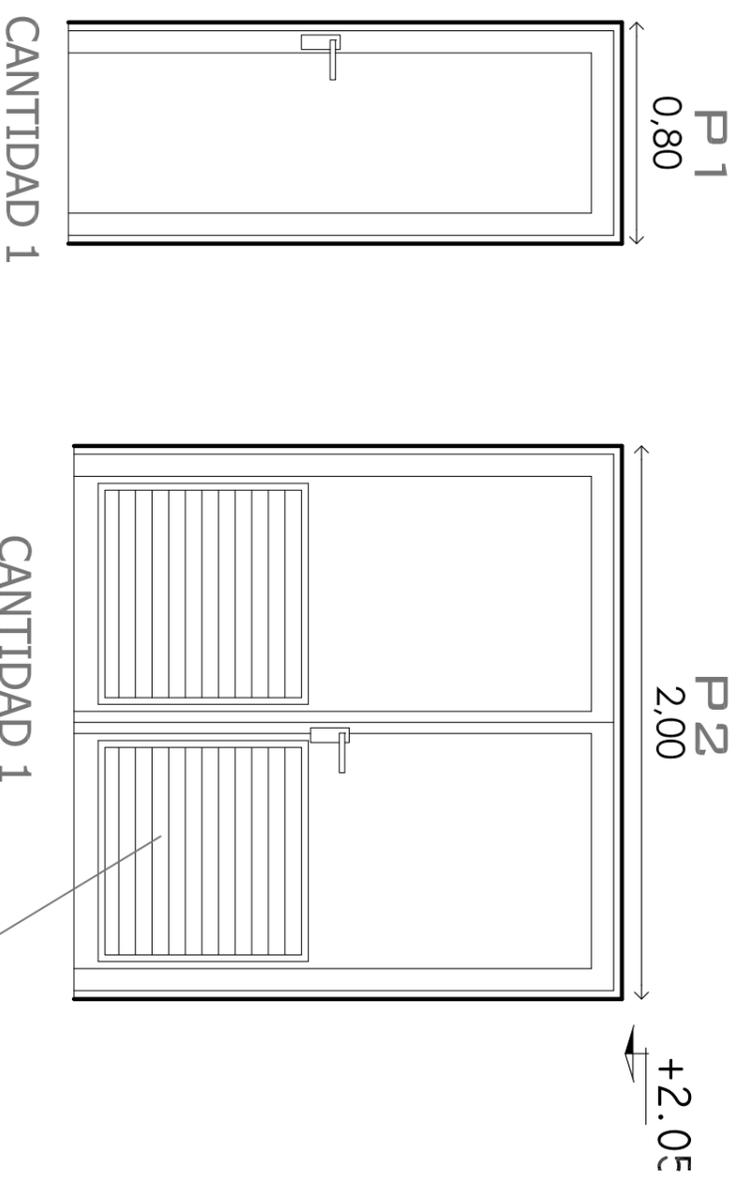


DISEÑO DE ABERTURAS

ALUMINIO COLOR BLANCO LINEA HERRERO
CERRADURAS DOBLE PALETA

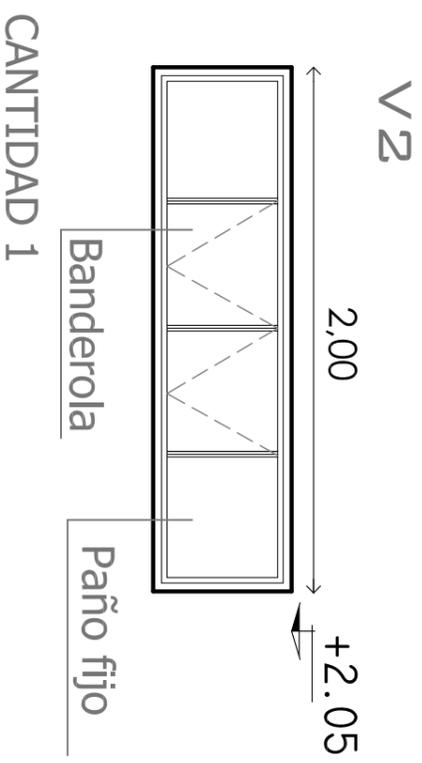

ESCALA 1:25

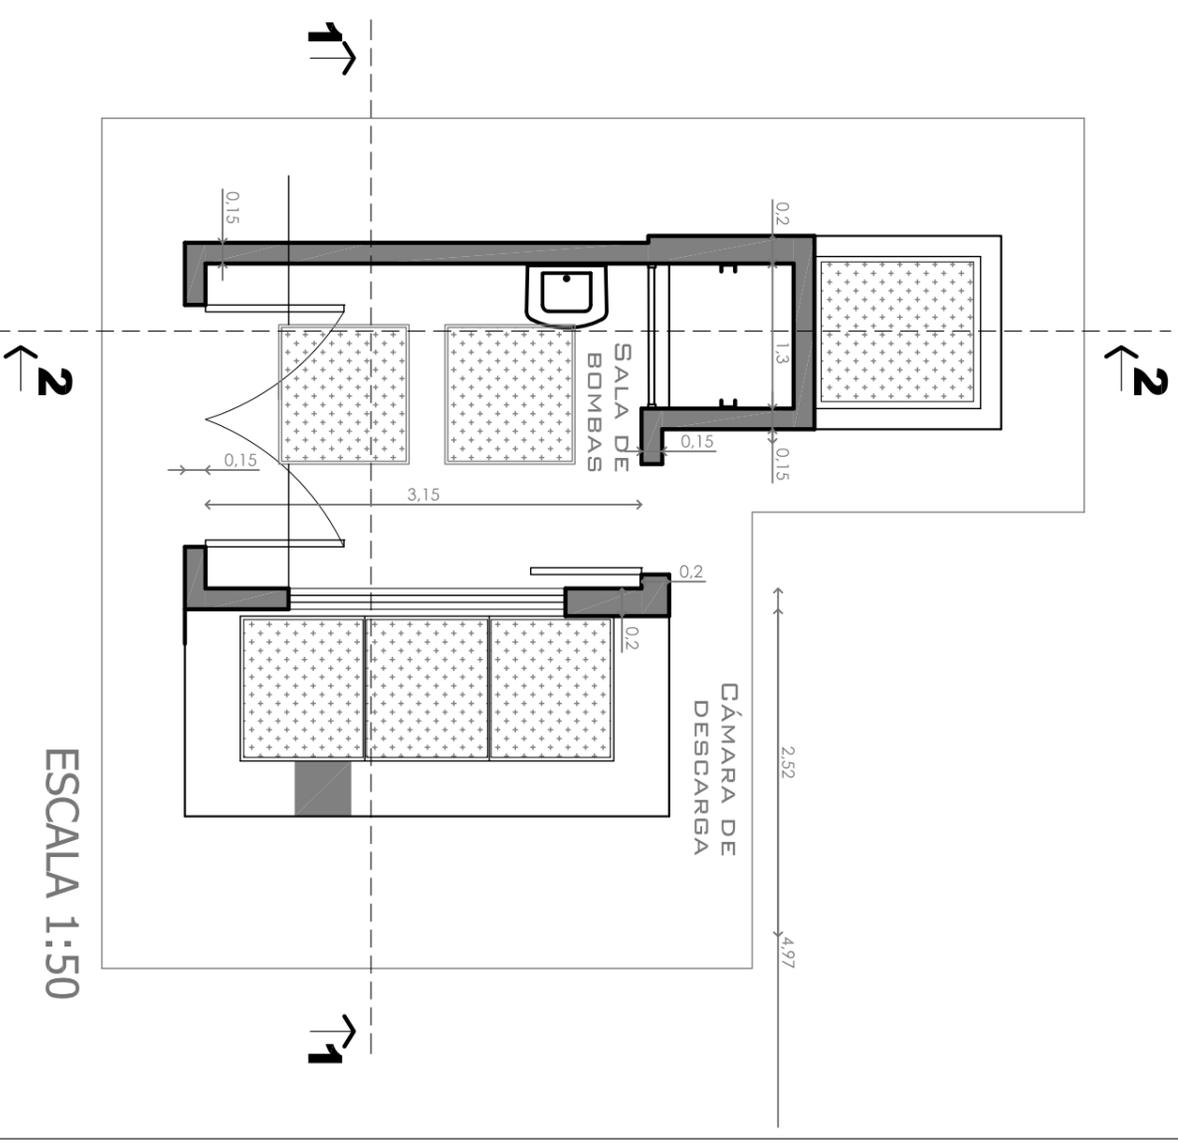

COMUNA DE
EMILIA

Departamento: La Capital
Provincia de Santa Fe

Presidente: OMAR ÁNGEL PANIGO
OBRA: Sistema de Desagües Cloacales

PLANO: Estación Elevadora Secundaria
Obra de Arquitectura - Aberturas

PROYECTO: S&D Ingenieros Asociados
www.sdtingenieria.com.ar



Escalera: indic.

Fecha: Marzo 2017

Nº de plano: 19.d