


GOBIERNO DE LA PROVINCIA DE SANTIAGO DEL ESTERO



MINISTERIO DE OBRAS Y SERVICIOS PUBLICOS  
DIRECCIÓN GENERAL DE ARQUITECTURA

Obra: REFACCIÓN, AMPLIACIÓN Y  
PUESTA EN VALOR DEL EDIFICIO  
DEL COLEGIO DEL CENTENARIO

Ubicación: Av. Rivadavia (O) 701 - Santiago del Estero

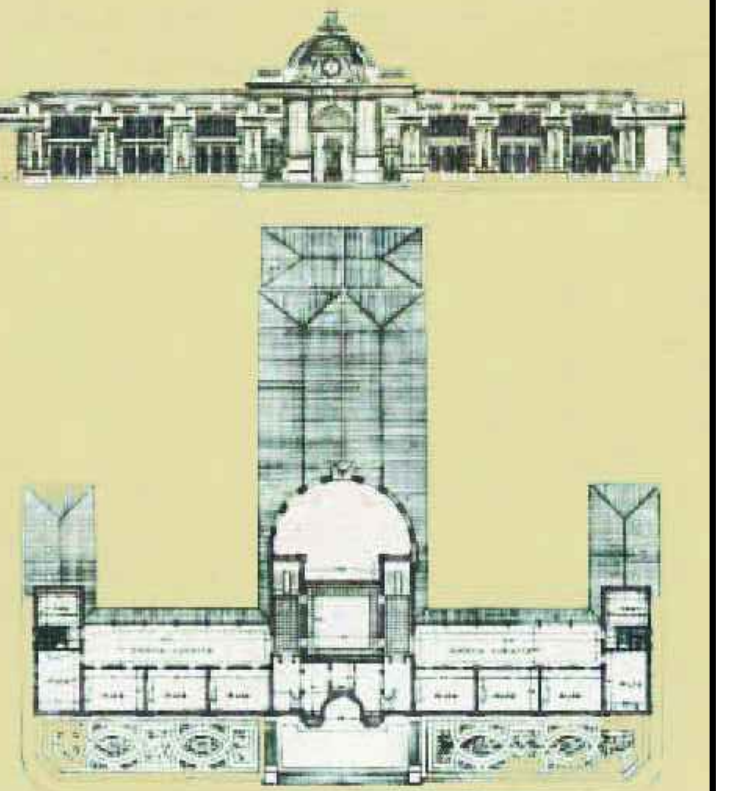

OBSERVACIONES

DESIGNACIÓN

FECHA Julio del 2016

DESIGNACIÓN  
RELEVAMIENTO

PLANO  
CORTE Y FACHADAS DE RELEVAMIENTO

PLANO Nº 04  
ESCALA 1:250

RL1