



C1- CAMARA DE INSPECCIÓN

CANTIDAD: 2

PLANTA - ESC. 1:20

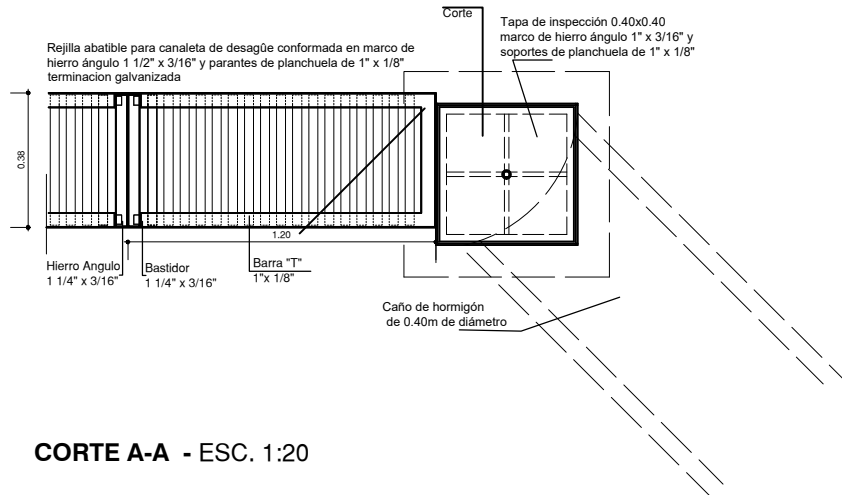

CORTE A-A - ESC. 1:20

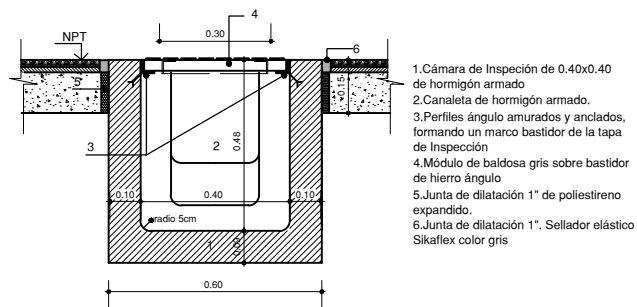

MUNICIPALIDAD DE BAHIA BLANCA
SECRETARIA DE INFRAESTRUCTURA
SUBSECRETARIA DE PROYECTOS Y OBRAS
DEPARTAMENTO PROYECTOS Y OBRAS



obra: INTERVENCION AREA URBANA CENTRO

fecha:
MAYO 2017

escala:
1: 25

Plano N°:

ubicacion: calle ALSINA entre LAMADRID Y DORREGO

proyecto:

DE6

plano: DETALLE DE CAMARA DE DESAGÜES

jefe dpto: