




P5- INDICADOR DE ESTACIONAMIENTO

CANTIDAD: 6



PLANTA - ESC. : 1:25

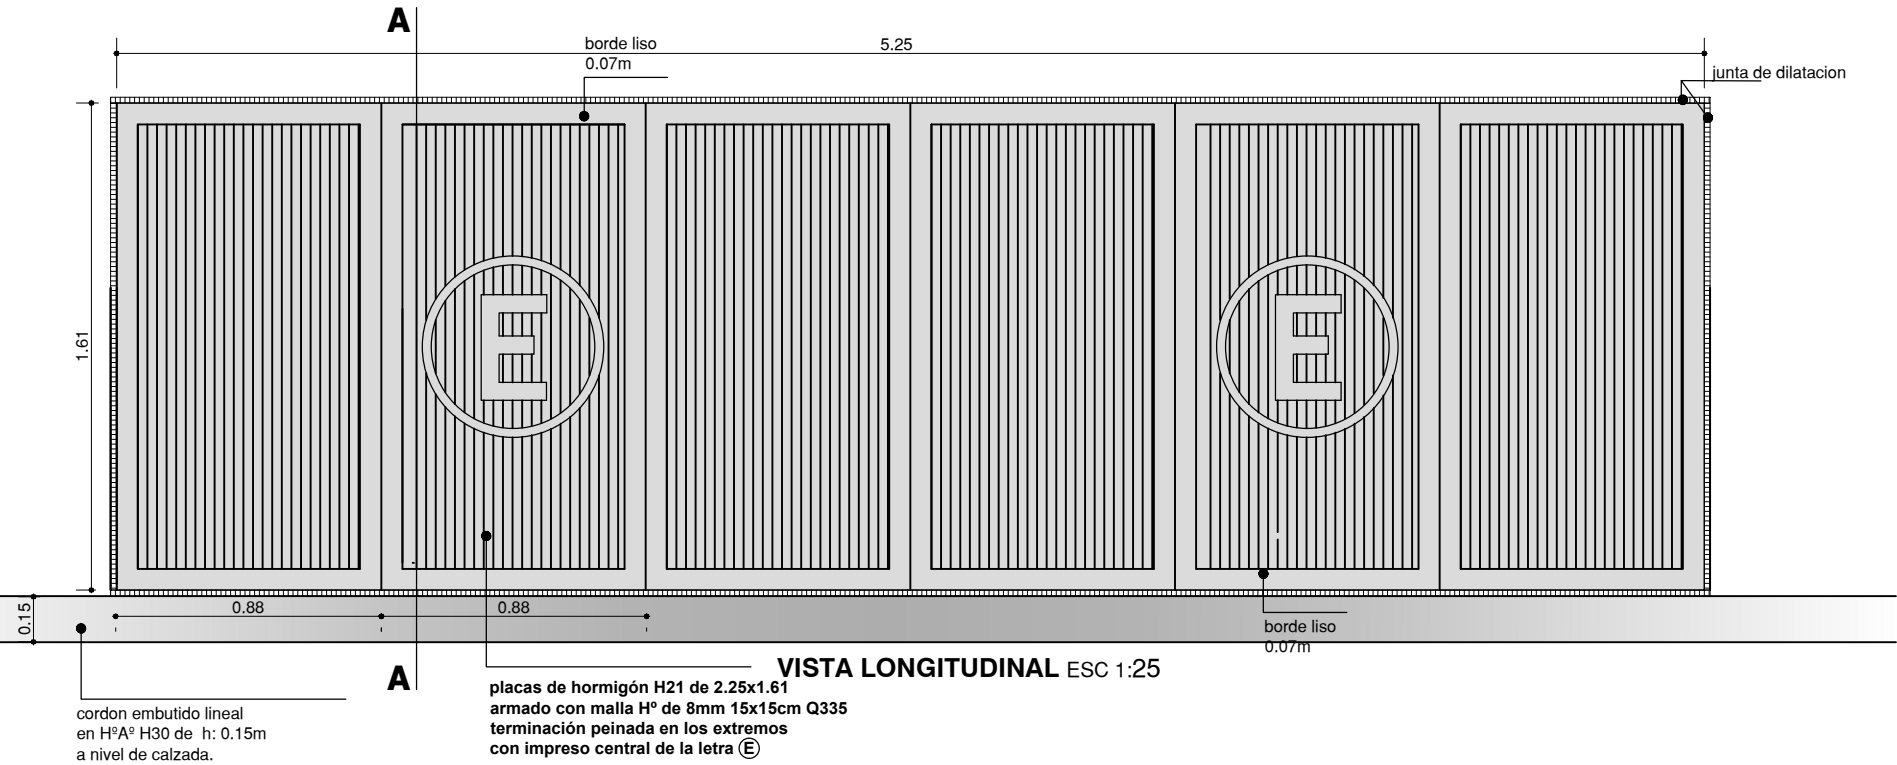

VISTA LONGITUDINAL ESC 1:25

placas de hormigón H21 de 2.25x1.61
armado con malla H° de 8mm 15x15cm Q335
terminación peñada en los extremos
con impreso central de la letra E


CORTE A-A - ESC 1:25

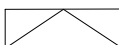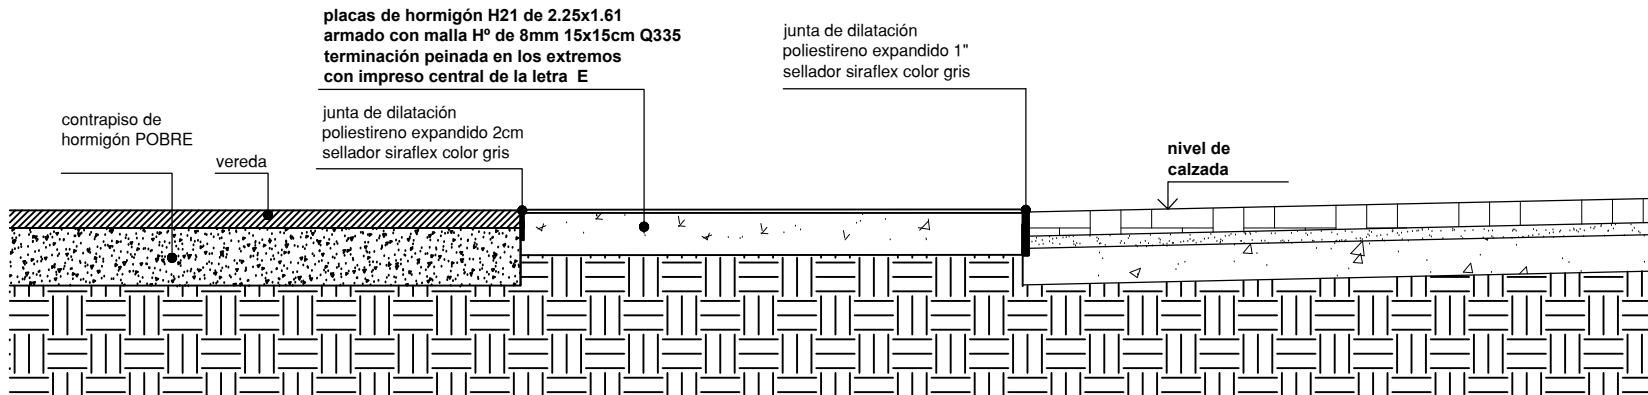


P14- RAMPA VEHICULAR- ESC. 1:25

CANTIDAD: 5

PLANTA - ESC. 1:25

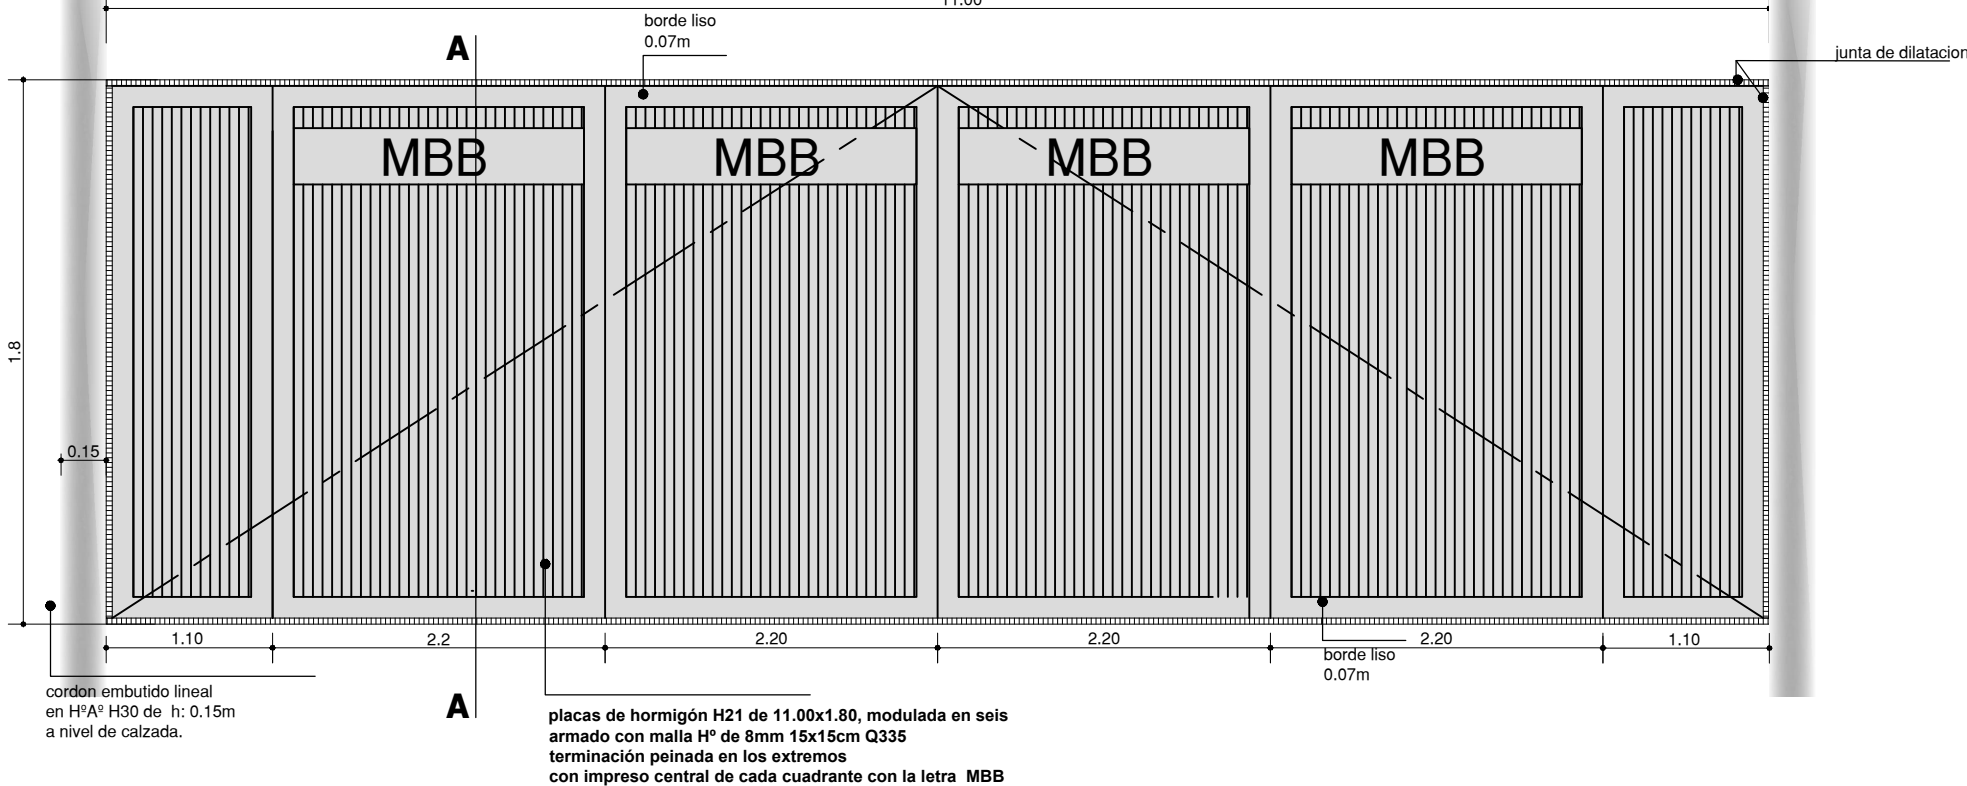

CORTE A-A - ESC. 1:25

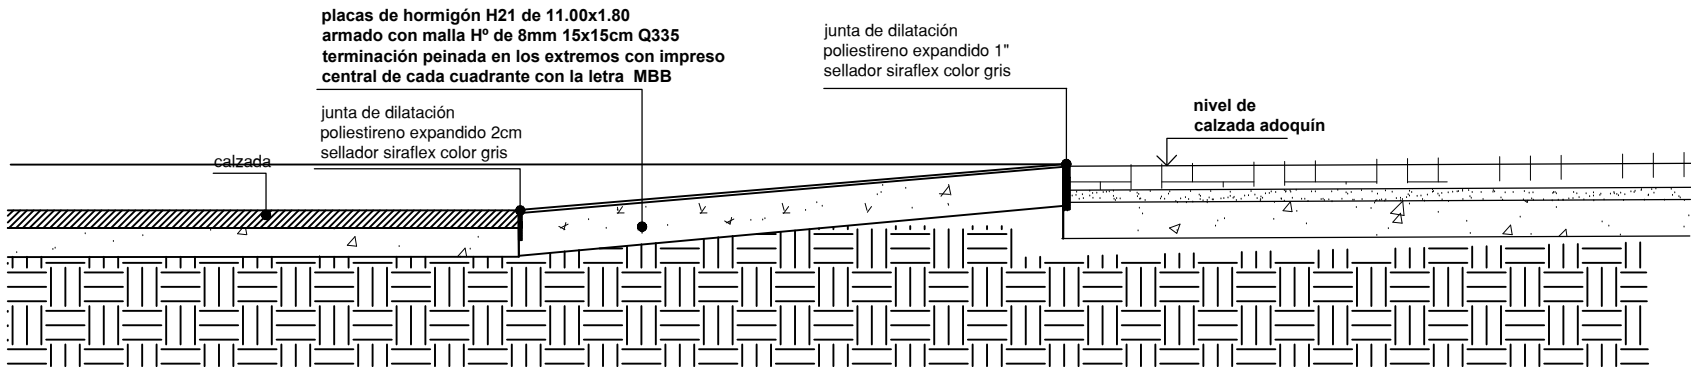

MUNICIPALIDAD DE BAHIA BLANCA
SECRETARIA DE INFRAESTRUCTURA
SUBSECRETARIA DE PROYECTOS Y OBRAS
DEPARTAMENTO PROYECTOS Y OBRAS



obra: INTERVENCION AREA URBANA CENTRO

fecha:
MAYO 2017

escala:
1:25

Plano N°:

ubicacion: calle ALSINA entre LAMADRID Y DORREGO

proyecto:

plano: DETALLE DE RAMPA VEHICULAR
y MODULO ESTACIONAMIENTO

DE4