


| | |
|------------------------------------------|--------------|
| Fecha: MAYO 2017 | Escala:1:200 |
| Interpretación y desarrollo de proyecto: | |
| Jefe Dpto.: | |

PLANO
PA7

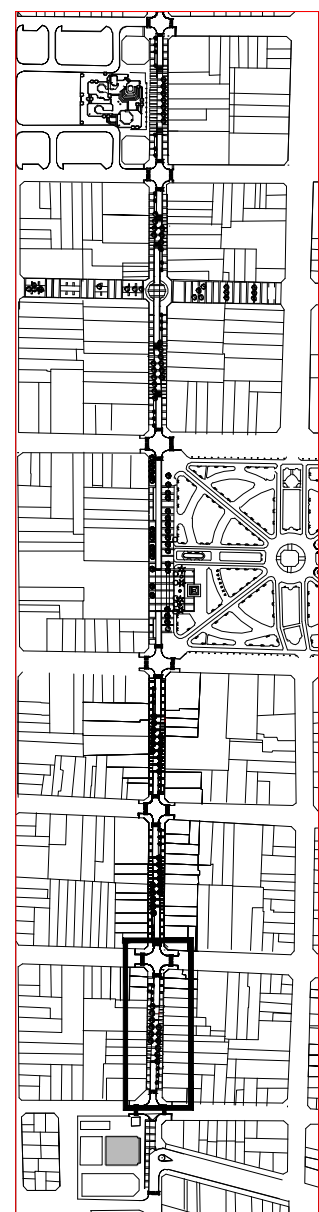

REFERENCIAS

| | | | | | | | | | | | | | |
|-----------|---|-----------|----------------------------------------------------|------------|-------------------------------------------------------------------------------------------|------------|------------------------------------------------------------------------------------------------|-----------|----------------------------------------|------------|----------------------|-----------|--------------------|
| P1 | Loesetas gráficas Adoquin, Pecho 40x40cm "Blangino" o similar, color gris modelo 088 Ar. /NOTA: en todas las entradas a estacionamientos, se colocarán loetas armadas y contrapiés armada con malla Q82 | P4 | rampa HPyv promediosada | P10 | balizos y contrapiés armado (") | A1 | col. aluminado cromado | E1 | banco de madera y fundición | E8 | cascofía oxidada, | F1 | arboles existentes |
| P2 | Loesetas gráficas Adoquin, Pecho 40x40 cm, "Blangino" o similar modelo 116 - Ar (3 módulos) | P5 | demarcación horizontal s/pavimento promediosado | P11 | demarcación horizontal s/pavimento (ver pliego) | P12 | intertrabado de hormigón a 8cm de 10cmx20cm peso 180kg/m ² 50 unidades por metro | E2 | bolardo de hormigón | E9 | señalitos existentes | F2 | arboles nuevos |
| P3 | Loesetas gráficas Adoquin, Pecho 40x40 cm, "Blangino" o similar modelo 116 - Ar (1 módulo) | P6 | pavimento existente | P13 | trabado de hormigón a 8cm de 10cmx20cm peso 180kg/m ² 50 unidades por metro | P14 | densera de Estacionamiento en intertrabado de hormigón | E3 | cesto metálico | E10 | cabina telefónica | | |
| | | P7 | cordón curveta - 1" x 2" | P8 | cordón embudo de 1" x 2" | P9 | cordón de gránito existente | E4 | cascofía de hormigón | E11 | sepiado para kiosco | | |
| | | | | | | | | E5 | cascofía de planchales | E12 | tueros | | |
| | | | | | | | | E6 | biciclistero | | | | |
| | | | | | | | | E7 | rejilla metálica con bande hormigón | | | | |