
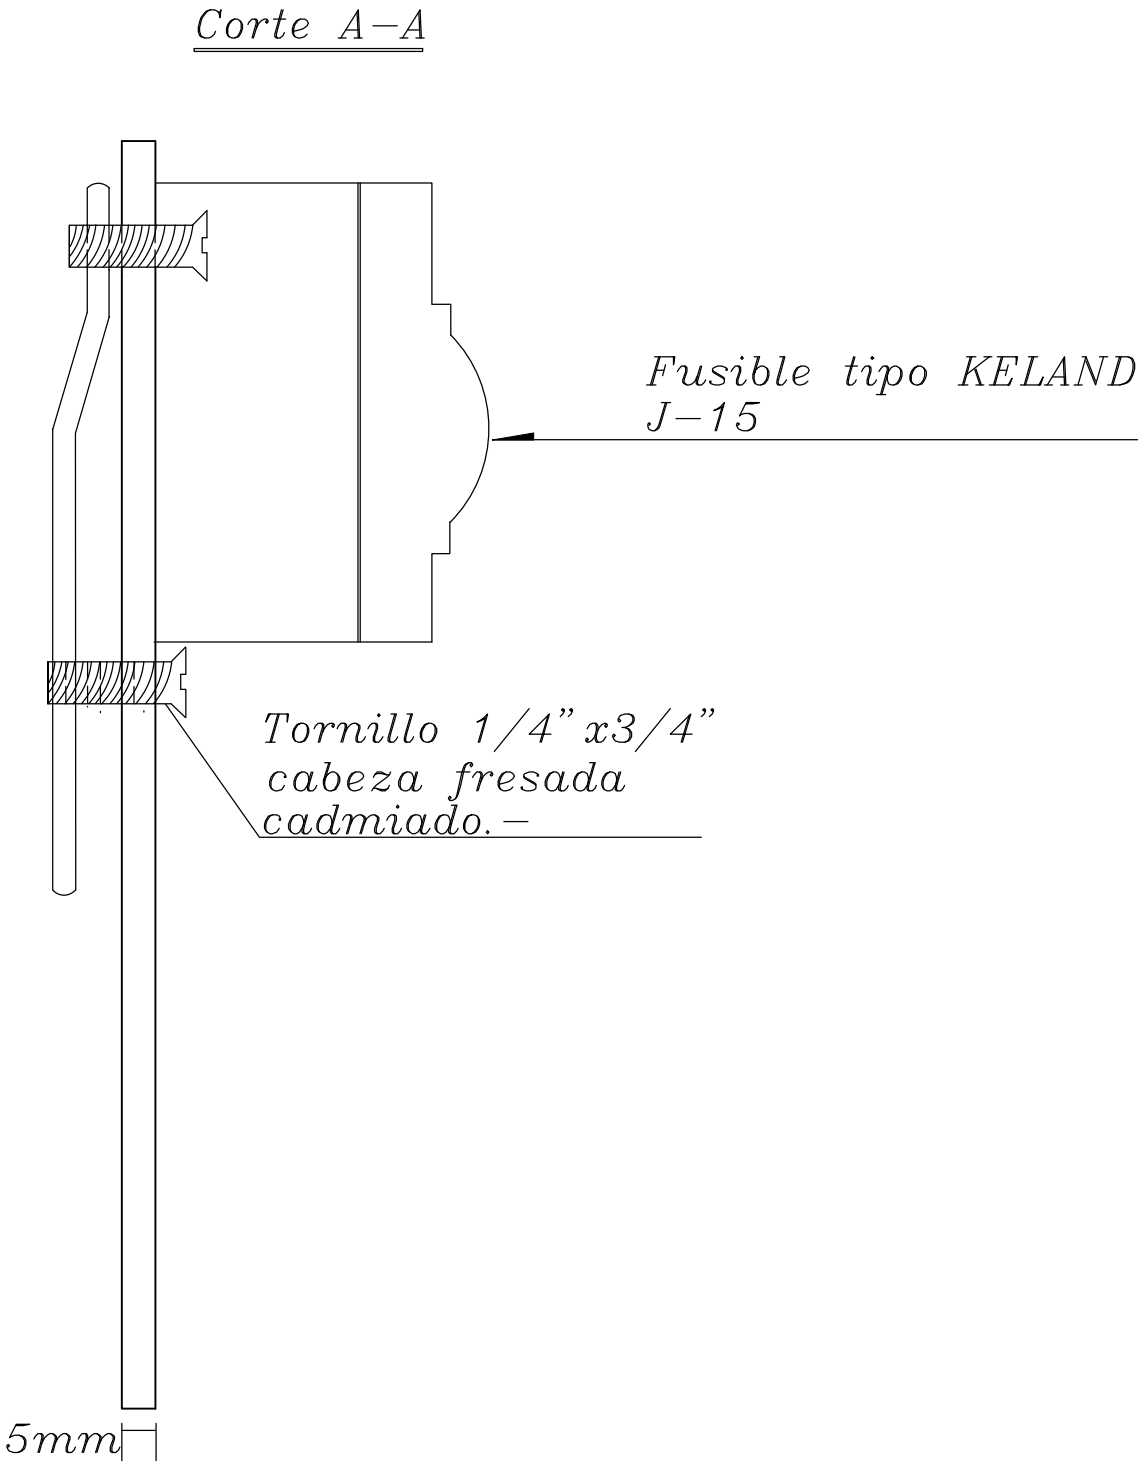


Detalle de Tablero para Columna de Alumbrado

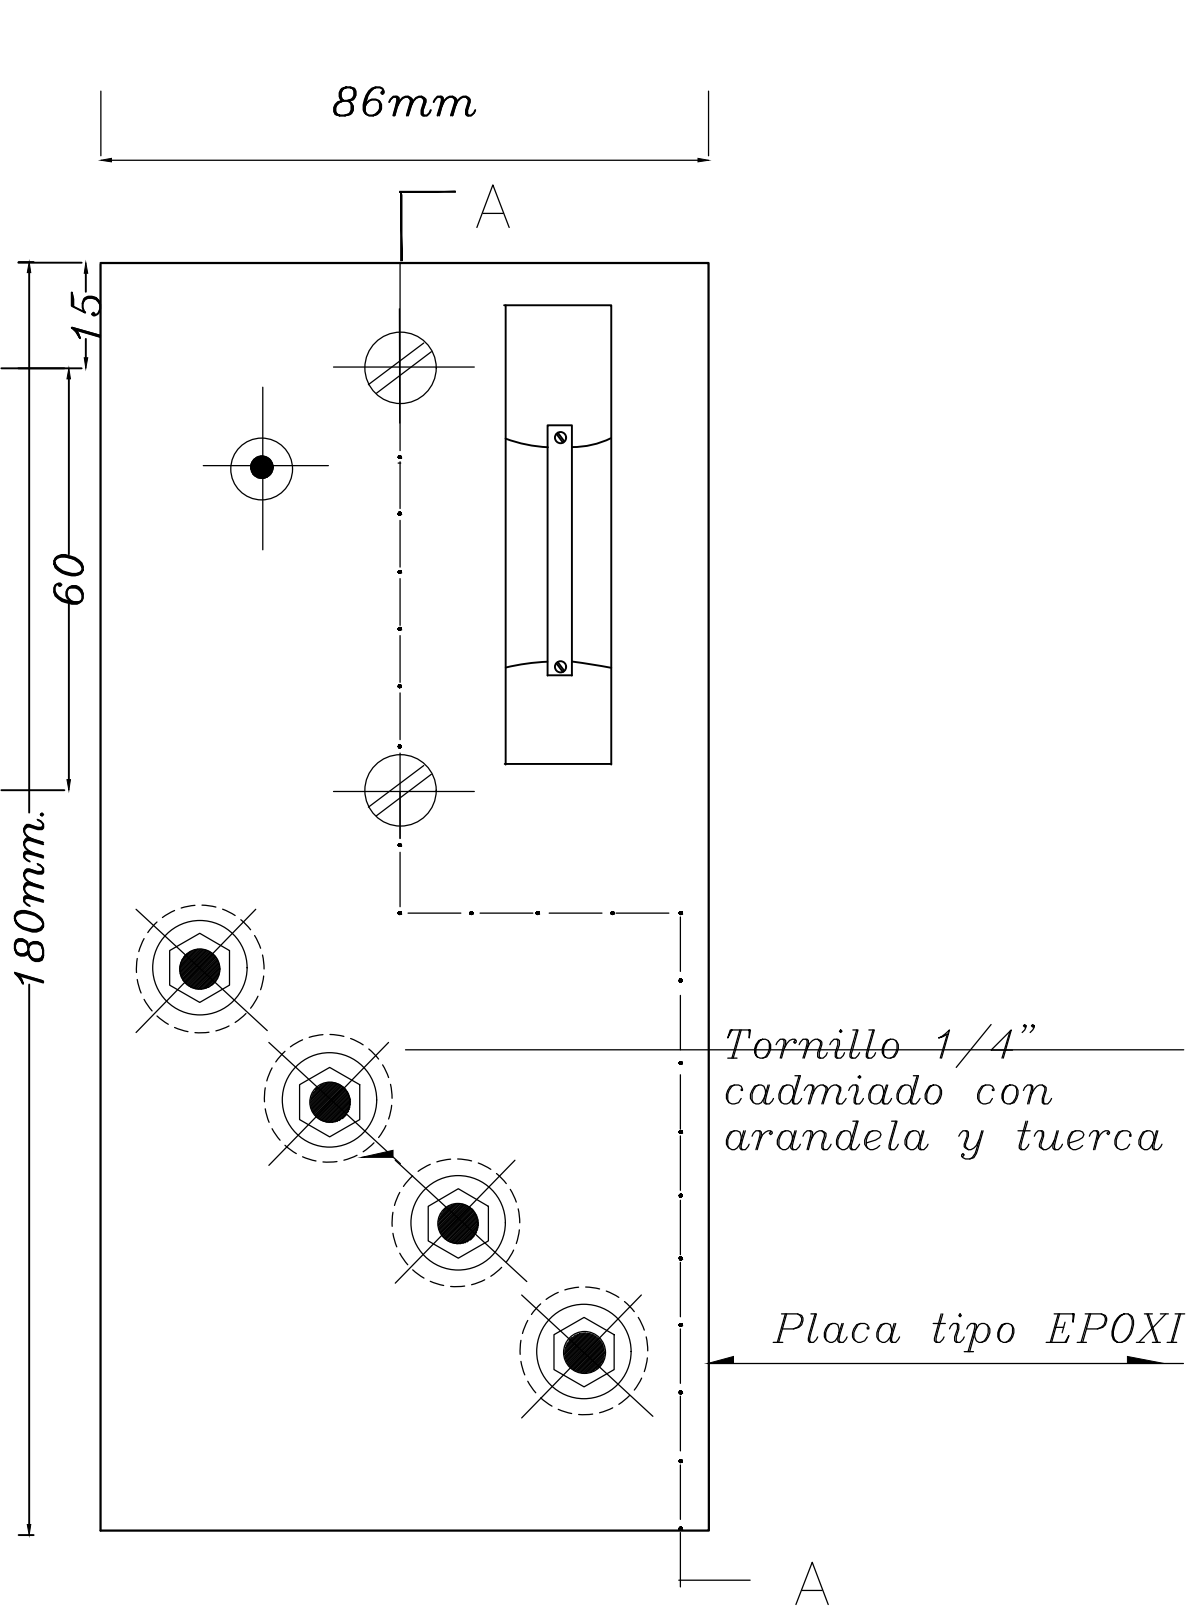

MUNICIPALIDAD DE BAHIA BLANCA		
DEPARTAMENTO DE ELECTRICIDAD Y MECANICA		
DIBUJO: M.A.GAUDIN	TABLERO PARA COLUMNA	T4
PROYECTO: ING. A. D. LOPEZ		
APROBO: ING. A. D. LOPEZ		