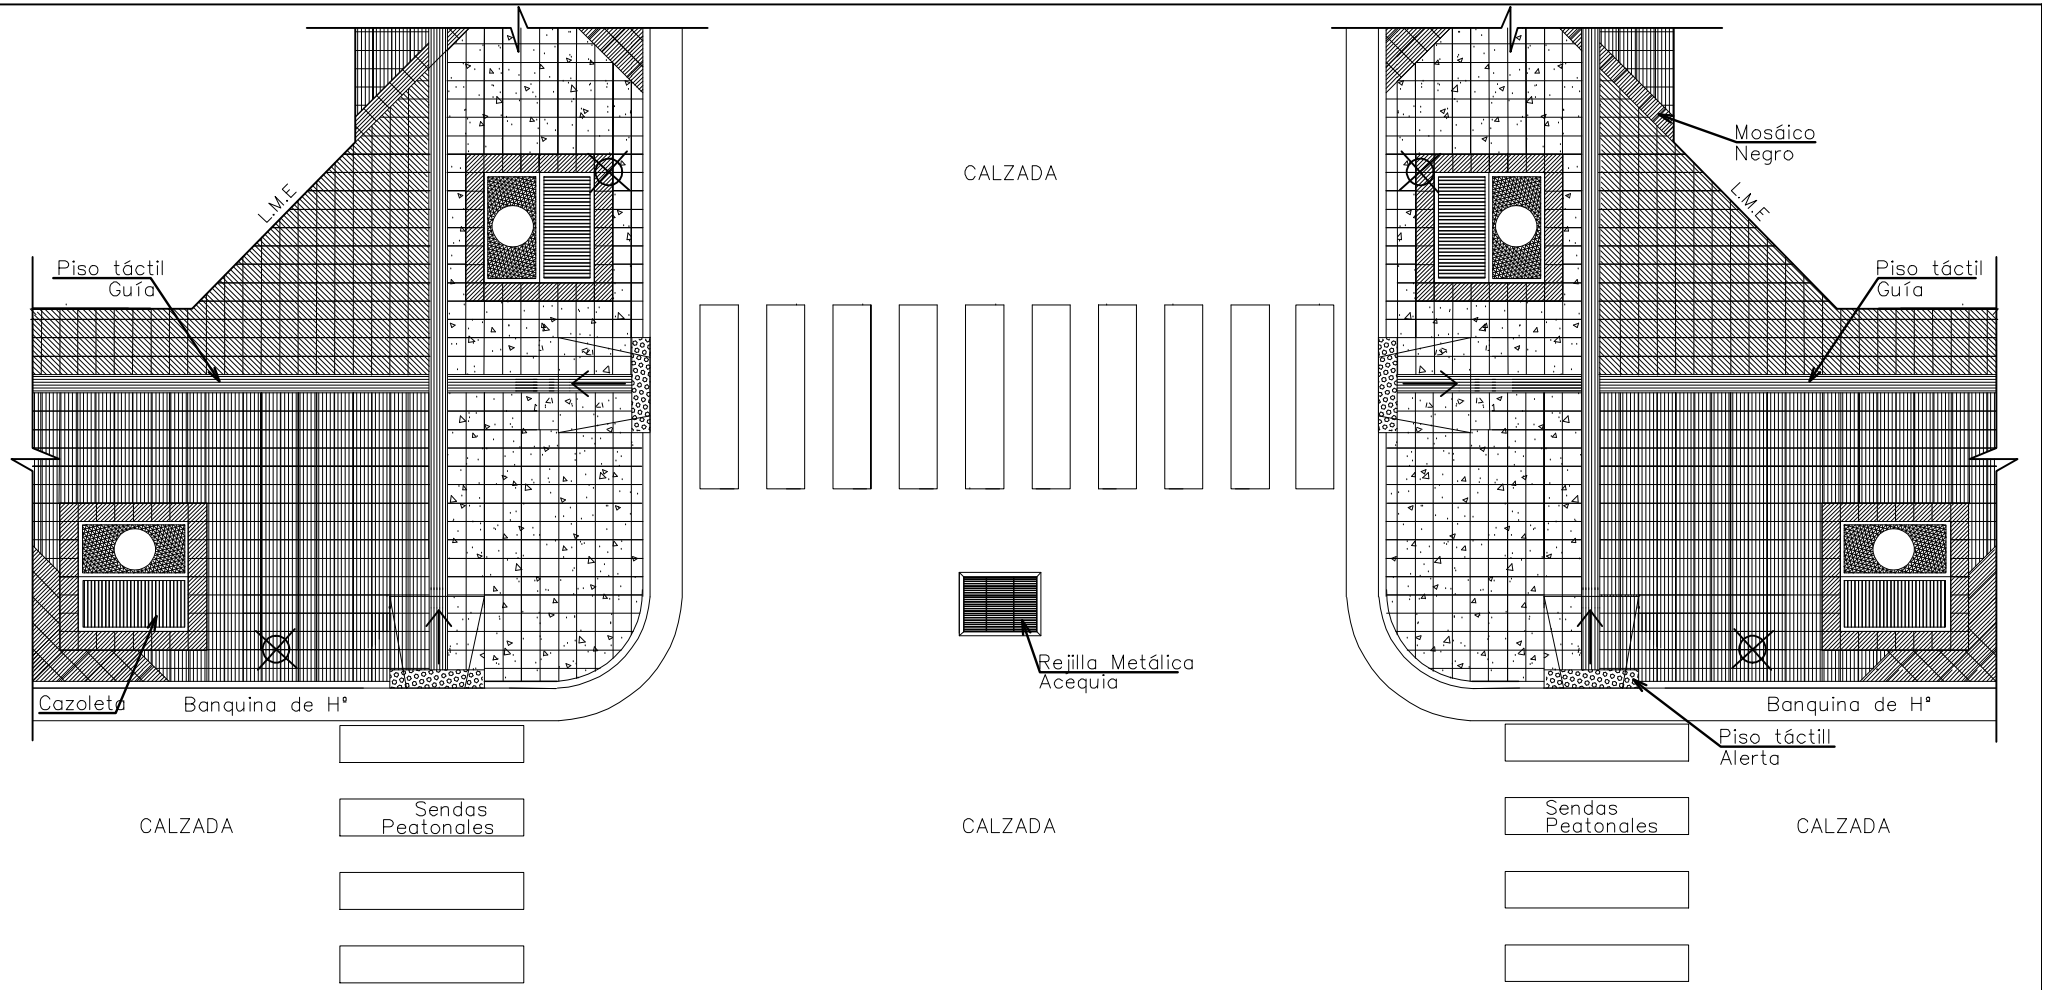

REFERENCIAS

- Mosaico granítico ocre
- Mosaico granítico gris
- Mosaico granítico negro
- Mosaico granítico blanco
- Piso táctil alerta
- farola

MUNICIPALIDAD DE SAN RAFAEL _ MENDOZA

SECRETARIA DE OBRAS PUBLICAS _ DIRECCIÓN DE OBRAS MUNICIPALES

OBRA:	PLANO:	PLANO Nº
RENOVACION Y REVALORIZACION DEL AREA CENTRAL - SEGUNDA ETAPA	DETALLE ESQUINA	ARCHIVO

ANTE PROYECTO	REVISÓ	APROBADO POR	DIBUJO	FECHA	ESCALA