
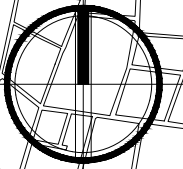


ZONA 6

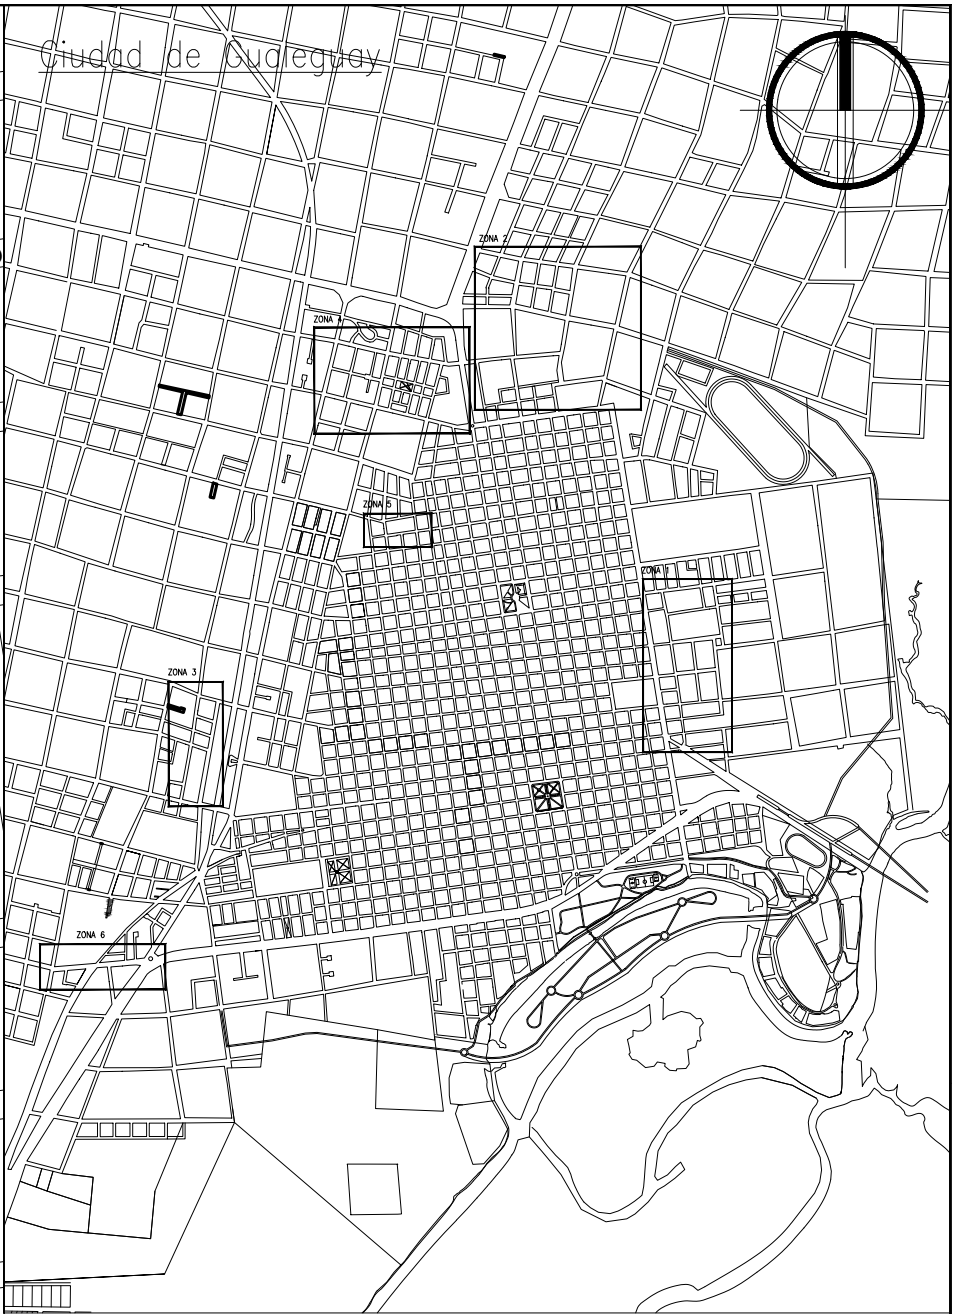

Referencias

Calles a pavimentar

Municipalidad de Gualeguay
Av. 3 de Febrero 80
Entre Ríos - Argentina



Obra Pavimentación
Plano Implantación General

Plano N° 01f	Proyecto Secretaría de Obras Públicas	Director Guillermo Antola Secretario de Obras Públicas	
Hoja 1/1	Escala 1:6000	Fecha Enero/15	