


Perfil tipo de pavimento asfáltico

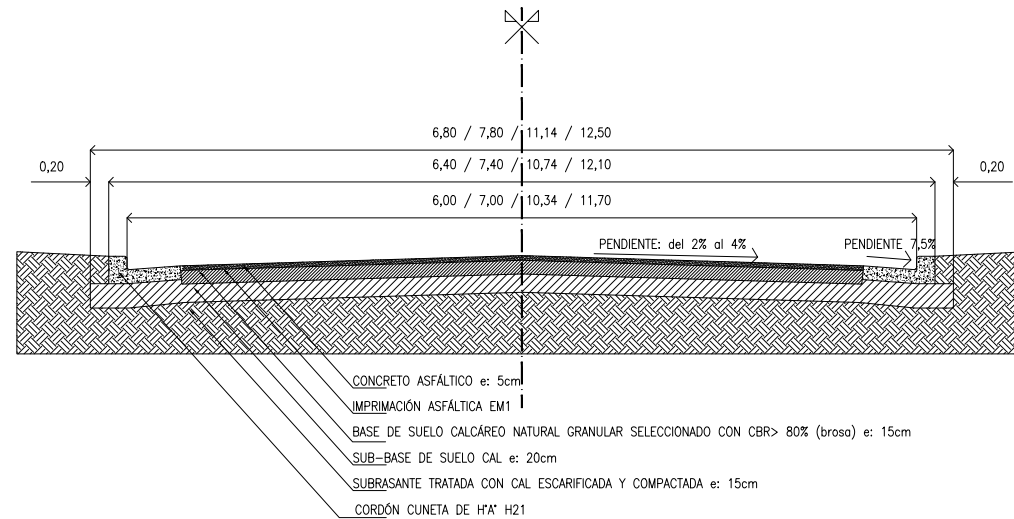

Municipalidad de Gualeguay
Av. 3 de Febrero 80
Entre Ríos - Argentina



Obra Pavimentación

Plano DETALLE DE PERFIL TIPO
Pavimento asfáltico

Plano N° 03	Proyecto Secretaría de Obras Públicas	Director Guillermo Antolla Secretario de Obras Públicas	
Hoja 1/1	Escala 1:50	Fecha Enero/15	