



Planta

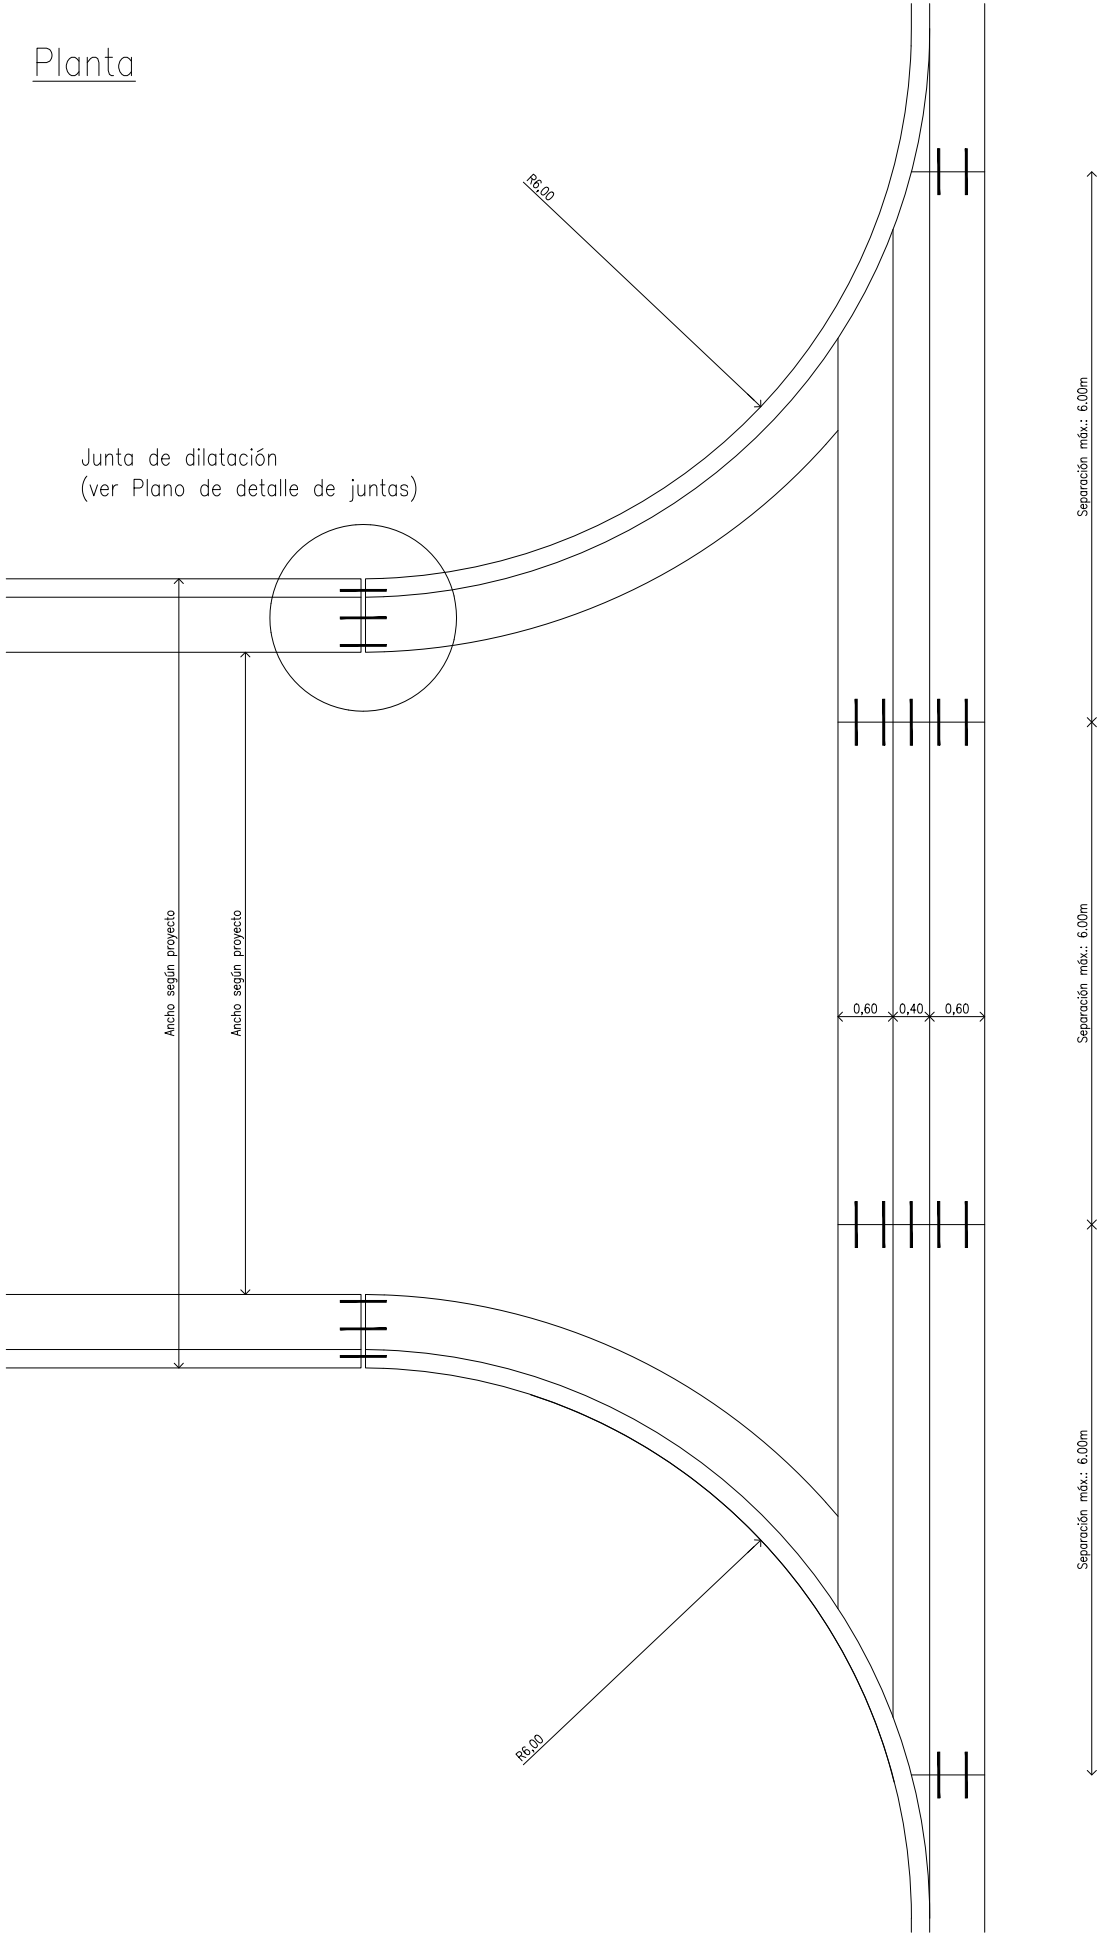

Sección
Esc. 1:10

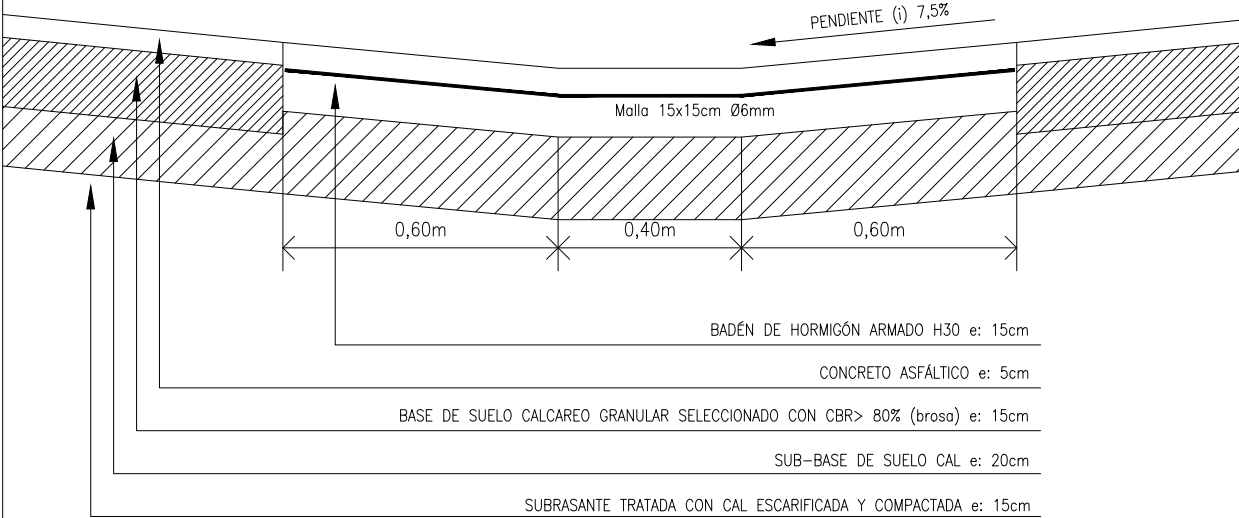

Materiales:

- Hormigón: H30
- Acero: ATR 500
- Recubrimientos mínimos: 5cm

Municipalidad de Gualaguay
Av. 3 de Febrero 80
Entre Ríos - Argentina

Obra Pavimentación
Plano DETALLE DE BADEN

Plano N° 05	Proyecto Secretaría de Obras Públicas	Director Guillermo Antolla Secretario de Obras Públicas	
Hoja 1/1	Escala 1:75		Fecha Diciembre/14