


Los soportes se entregarán protegidas en su superficie exterior por (2 manos) de pintura antióxido y por (2 manos) de pintura esmalte sintético, color a definir por la inspección técnica.

El presente detalle son para proyectores con base montados a 7,00 m y en caños de 5". Para los proyectores montados a 9,00 y 11,00 m, el caño de columna se reduce a 4", por lo que se deberá adaptar el detalle del soporte. Ver planos D06, D07 y D12.

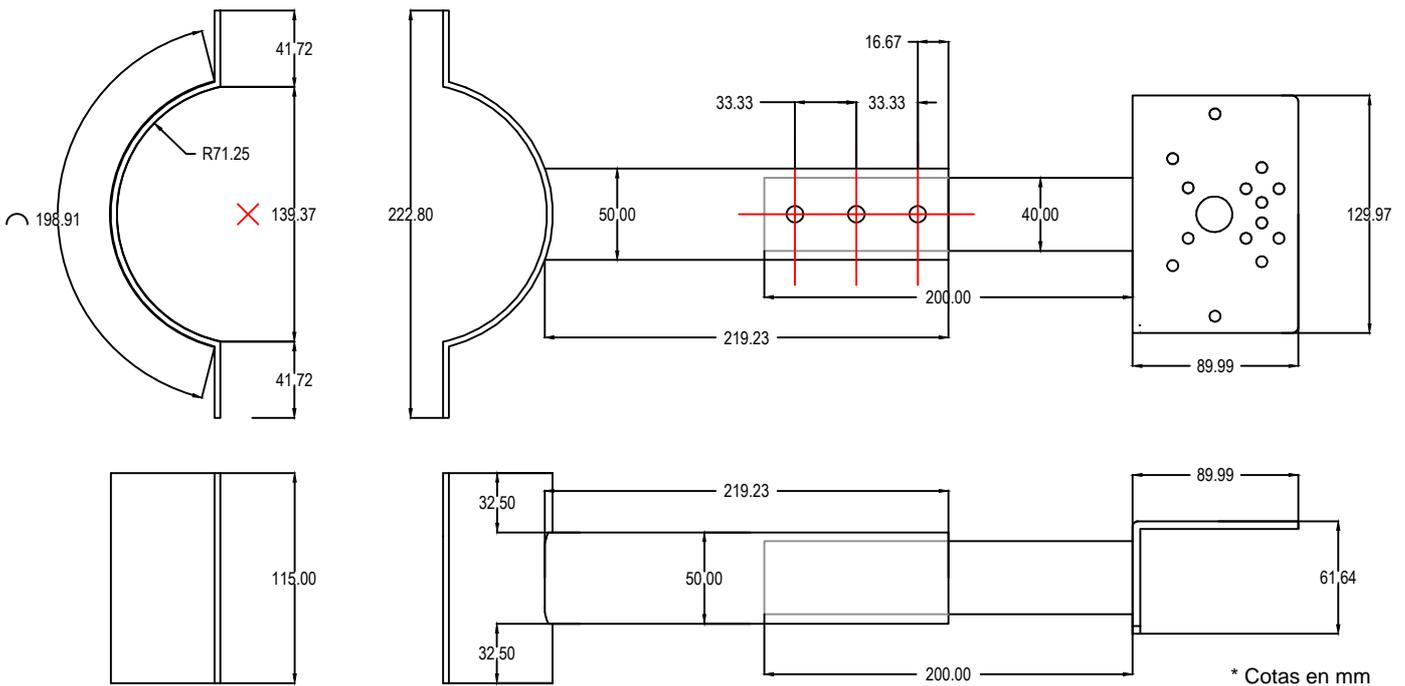

 <p><b>MUNICIPIO S.M. DE TUCUMAN</b></p>	<b>MUNICIPALIDAD DE SAN MIGUEL DE TUCUMAN</b> <b>SECRETARIA DE OBRAS Y SERVICIOS PUBLICOS</b>			<b>Secretario:</b> ING. LUIS CHRESTIA <b>Sub Secretario:</b> ARQ. LUIS LOBO CHAKLIAN
	DIRECCION DE PLANIFICACION URBANISTICO AMBIENTAL			<b>Directora:</b> ARQ. ISABEL SALAS
	JERARQUIZACION Y PUESTA EN VALOR DE LA PLAZA INDEPENDENCIA Y SU ENTORNO PLANO: P-SOPORTE PARA PROYECTORES CON BASE			<b>Jefe Departamento:</b> ARQ. MARCELO BECCARI  <b>Proyecto de arquitectura:</b> ARQ. MARCELO BECCARI
	<b>Fecha:</b> 2017	<b>Escala:</b> S/E	<b>Dibujo:</b> DEPARTAMENTOS: PLANIFICACION URBANA   ESTUDIOS Y PROYECTOS	<b>Relevamiento:</b> Sr. Santiago Juárez