


- VEGETACIÓN EXISTENTE
- EXTRACCIONES
- CONSERVACIÓN

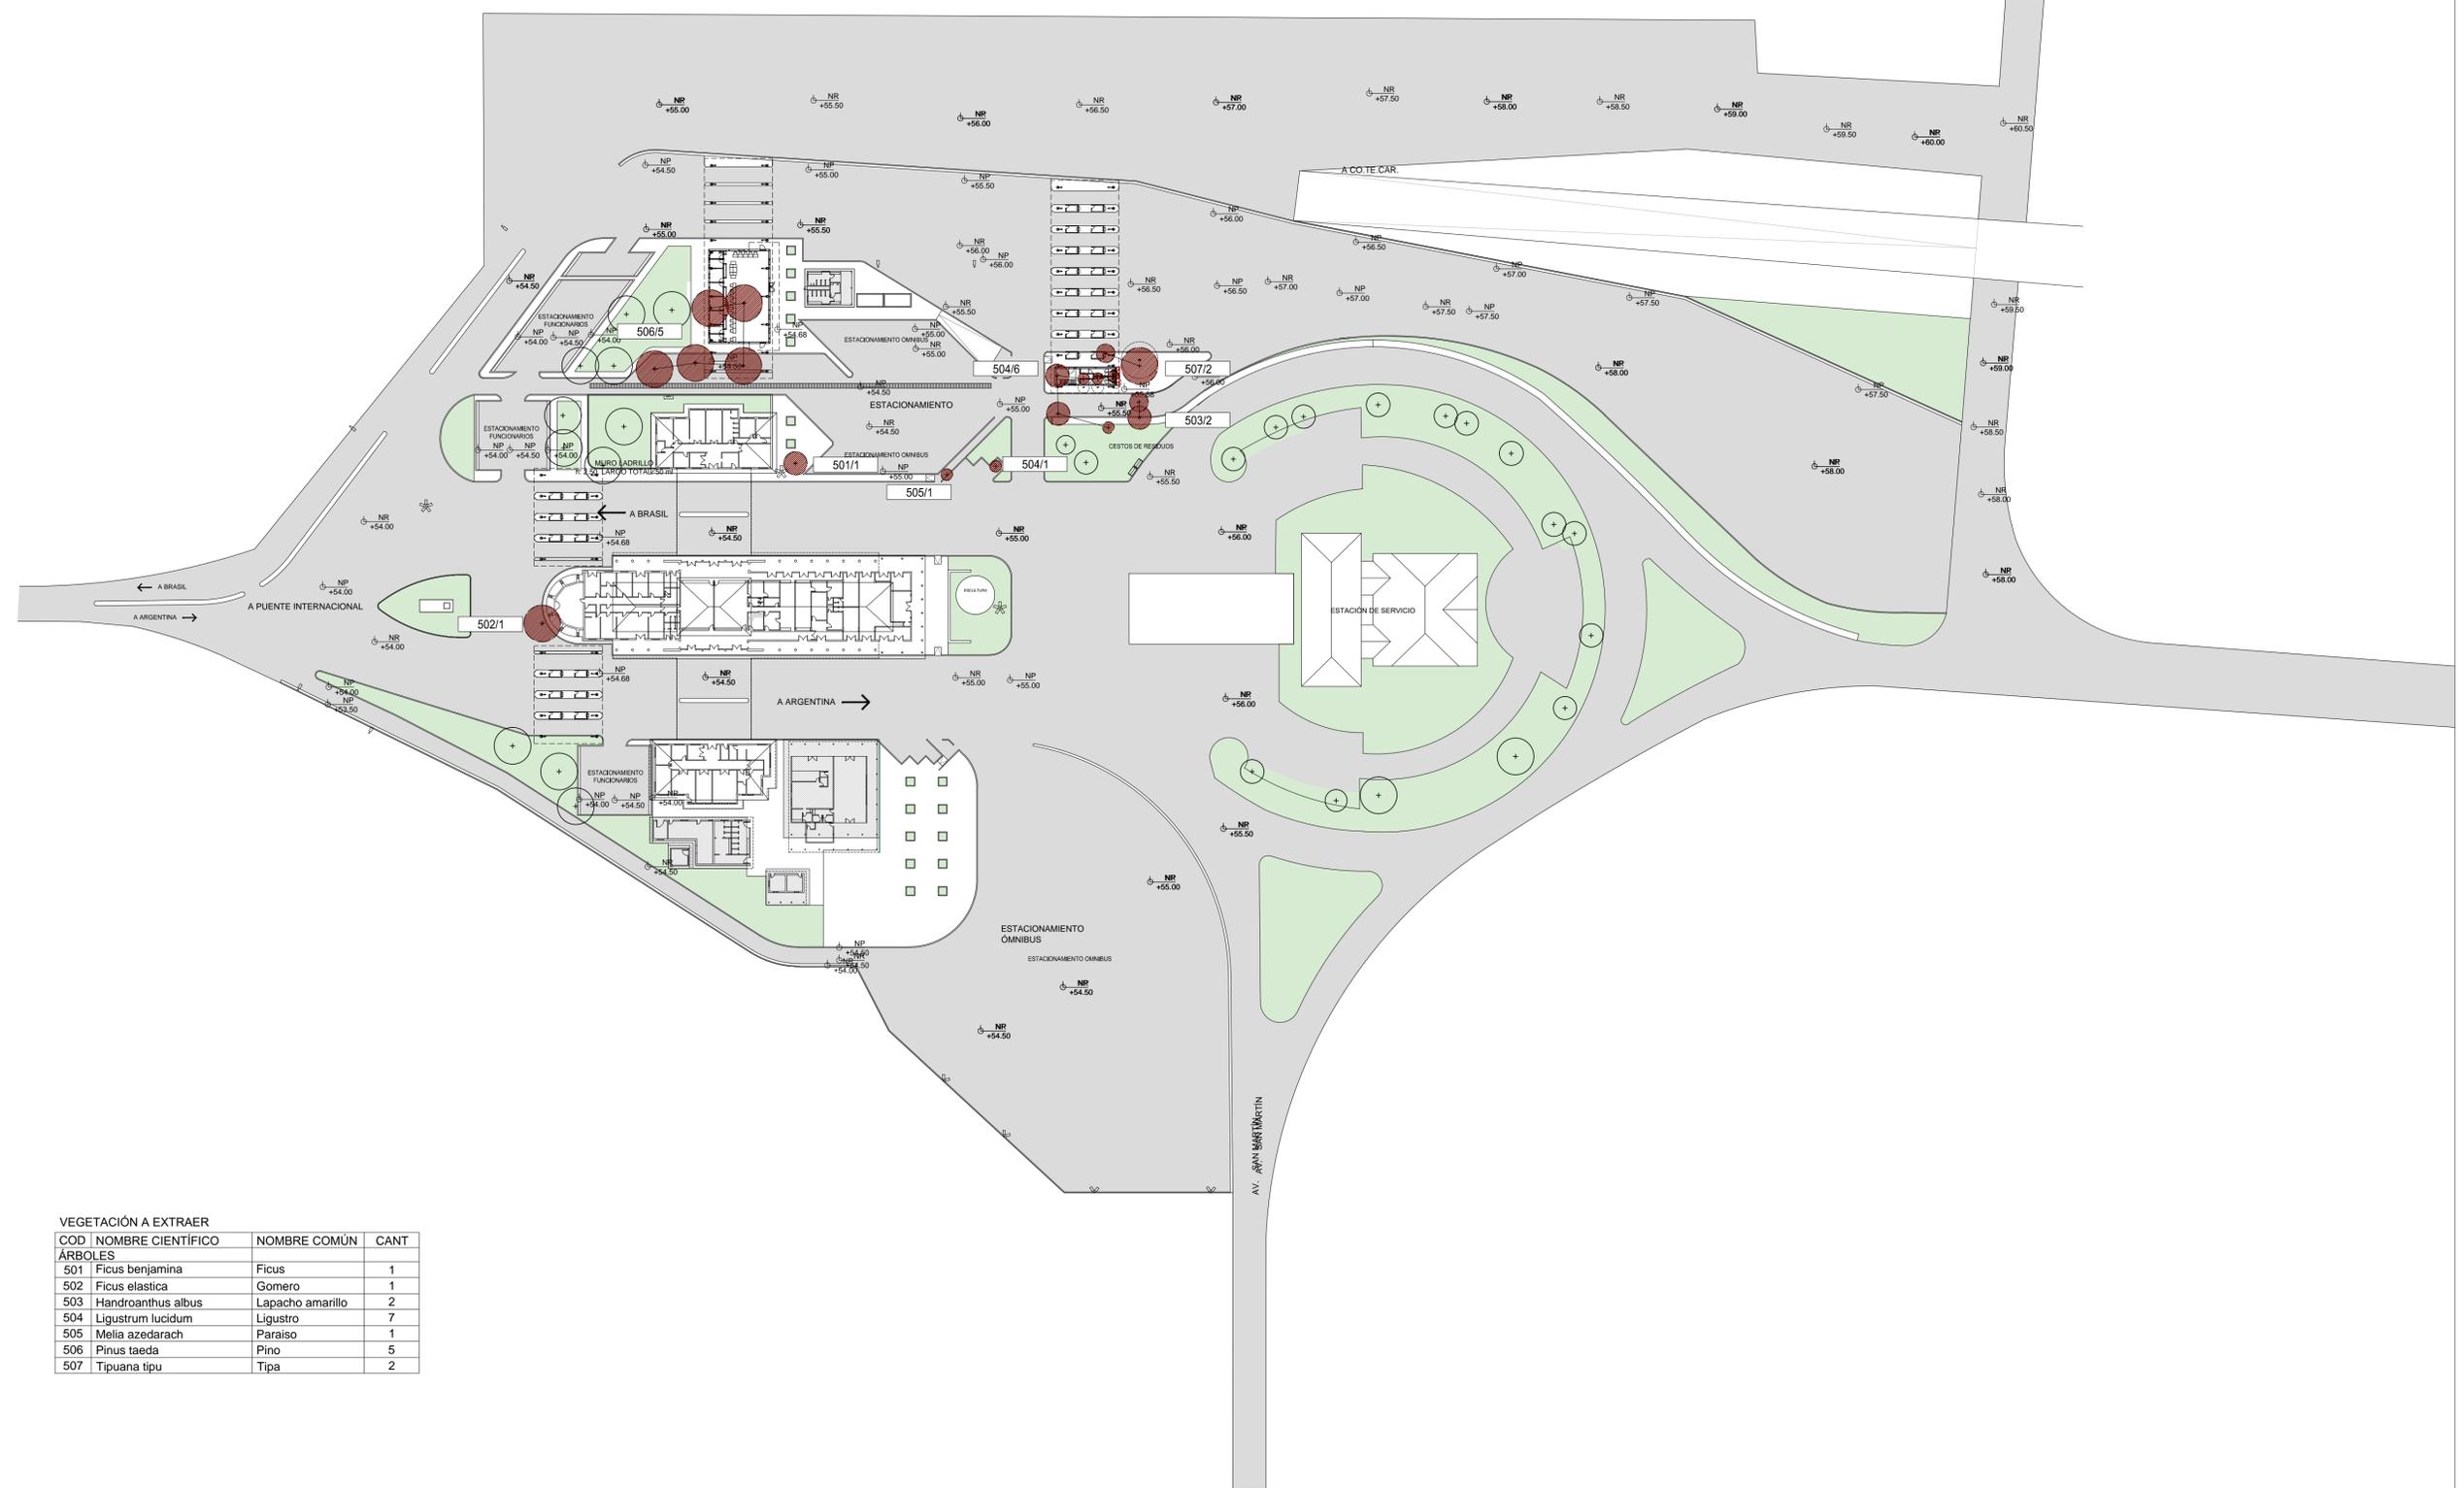

VEGETACIÓN A EXTRAER

COD	NOMBRE CIENTIFICO	NOMBRE COMÚN	CANT
ÁRBOLES			
501	Ficus benjamina	Ficus	1
502	Ficus elastica	Gomero	1
503	Handroanthus albus	Lapacho amarillo	2
504	Ligustrum lucidum	Ligustro	7
505	Melia azedarach	Paraiso	1
506	Pinus taeda	Pino	5
507	Tipuana tipu	Tipu	2

NOTAS: EL PRESENTE PLANO ES INDICATIVO. LA CONTRATISTA CONFECCIONARA LOS PLANOS DE DETALLE DEFINITIVO, QUE DEBERAN SER APROBADOS POR LA D.G. Y LA INSPECCION DE OBRA. EL PLANO PRESENTADO POR LA CONTRATISTA ESTARA EN UN TOPO DE APLICACION CON LA INFORMATICA ADICIONADA. TODAS LAS MEDIDAS Y LINEAS DE REFERENCIA SON PARA EL CONTRATISTA. TODOS LOS DETALLES CONSTRUCTIVOS DEBERAN CONCORDAR CON LOS DETALLES EN OBRA.

PLANO NO APTO PARA CONSTRUCCION

MODIFICACIONES:

REVISION	FECHA	DESCRIPCION

Ministerio del Interior, Obras Públicas y Vivienda
 Secretaría de Planificación Territorial y Coordinación de Obra Pública
 Dirección Nacional de Planificación y Diseño de Obra Pública


Presidencia de la Nación

Obra: Proyecto de renovación, ampliación y modernización del Centro de Frontera Paso de los Libres
 Plano: Especies a retirar
 Fecha: 2019

Eq. de Proyecto: - Dibujó: - Revisó: - Escala: SE

P.01


- REFERENCIAS**
- VEGETACIÓN EXISTENTE**
- EXTRACCIONES
 - CONSERVACIÓN
- VEGETACIÓN A INCORPORAR**
- ÁRBOLES / PALMERAS**
- 101 - Butia yatay
 - 102 - Enterolobium contortisiliquum
 - 103 - Eugenia uniflora
 - 104 - Handroanthus albus
- ARBUSTOS**
- 201 - Calliandra tweedii

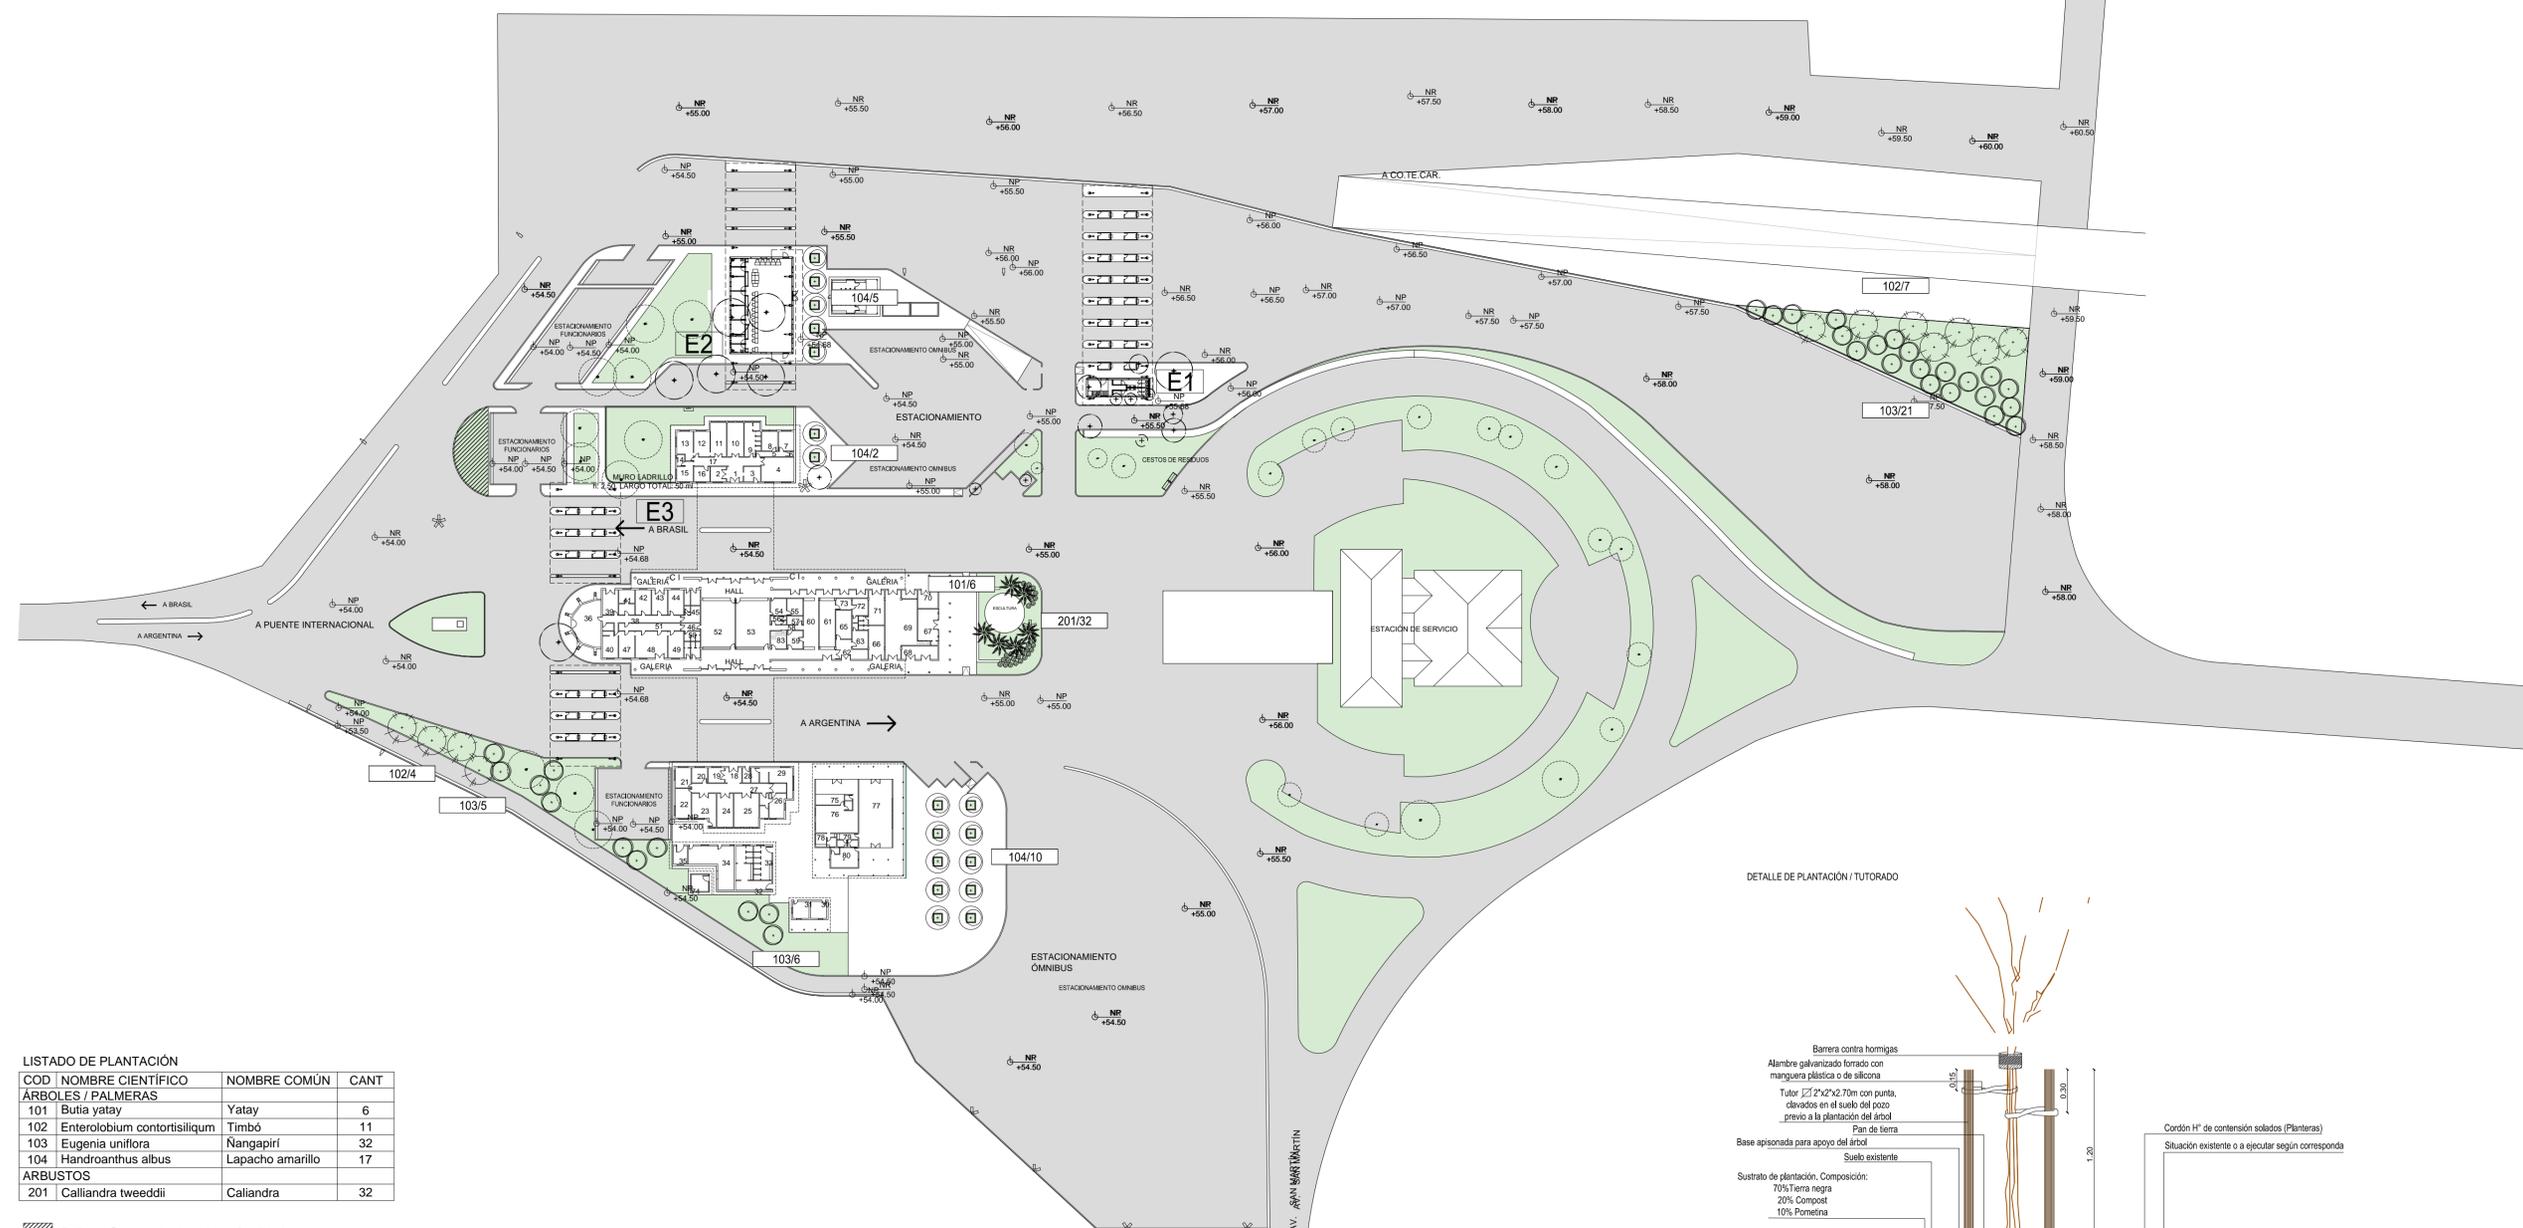

LISTADO DE PLANTACIÓN

COD	NOMBRE CIENTÍFICO	NOMBRE COMÚN	CANT
ÁRBOLES / PALMERAS			
101	Butia yatay	Yatay	6
102	Enterolobium contortisiliquum	Timbó	11
103	Eugenia uniflora	Nangapirí	32
104	Handroanthus albus	Lapacho amarillo	17
ARBUSTOS			
201	Calliandra tweedii	Calliandra	32

Relleño. Sustrato 0.18cm de profundidad

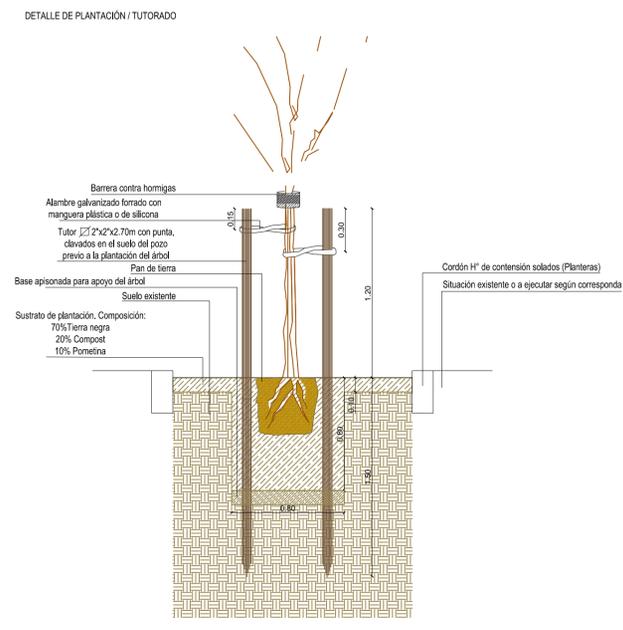

NOTAS: EL PRESENTE PLANO ES INDICATIVO. LA CONTRATISTA DEBERÁ VERIFICAR LOS PLANOS DE DETALLE DEFINITIVO. QUÉ DEBERÁN SER APROBADOS POR LA D. D. Y LA SUPERVISIÓN DE OBRA. EL PLANO PRESENTADO PARA LA CONTRATISTA ESTARÁ EN UN TOPO DE APLICACIÓN CON LA PROPRIA ESCALA. TODAS LAS MEDIDAS Y NÚMEROS SE REFERENCIARÁN EN EL CONTRATO. TODOS LOS DETALLES CONSTRUCTIVOS DEBEN CONCORDAR CON EL DISEÑO EN OBRA.

PLANO NO APTO PARA CONSTRUCCIÓN

MODIFICACIONES:

FECHA	REVISIÓN	DESCRIPCIÓN

Ministerio del Interior, Obras Públicas y Vivienda
 Secretaría de Planificación Territorial y Coordinación de Obra Pública
 Dirección Nacional de Planificación y Diseño de Obra Pública

Presidencia de la Nación

Obra: Proyecto de renovación, ampliación y modernización del Centro de Frontera Paso de los Libres
 Plano: Especies a colocar
 Fecha: 2019

Eq. de Proyecto: - Dibujo: - Revisó: - Escala: SE

P.02