


REFERENCIAS

- INDICA CÁÑERA PLUVIAL
- INDICA CÁÑERA DE VENTILACION
- INDICA CÁÑERA AGUA FRIA
- INDICA CÁÑERA AGUA CALIENTE
- CD: CÁÑERA DE DESCARGA
CY: CÁÑERA DE VENTILACION
CLL: CÁÑERA DE LLUVIA
CI: CÁÑERA DE INSPECCION
T INSP: TAPA DE INSPECCION
TV: TUBO DE VENTILACION
PPA: PILETA DE PISO ABIERTA
PPT: PILETA DE PISO TAPADA
PL: PILETA DE PISO
BDA: BOCA DE DESAGUE ABIERTA
BOT: BOCA DE DESAGUE TAPADA
EL: ENRUDO DE LLUVIA
E: ENRUDO
LP: LLAVE DE PASO
CS: CANILIA DE SERVICIO
VE: VALVULA ESFERICA
VE: VALVULA DE LIMPIEZA

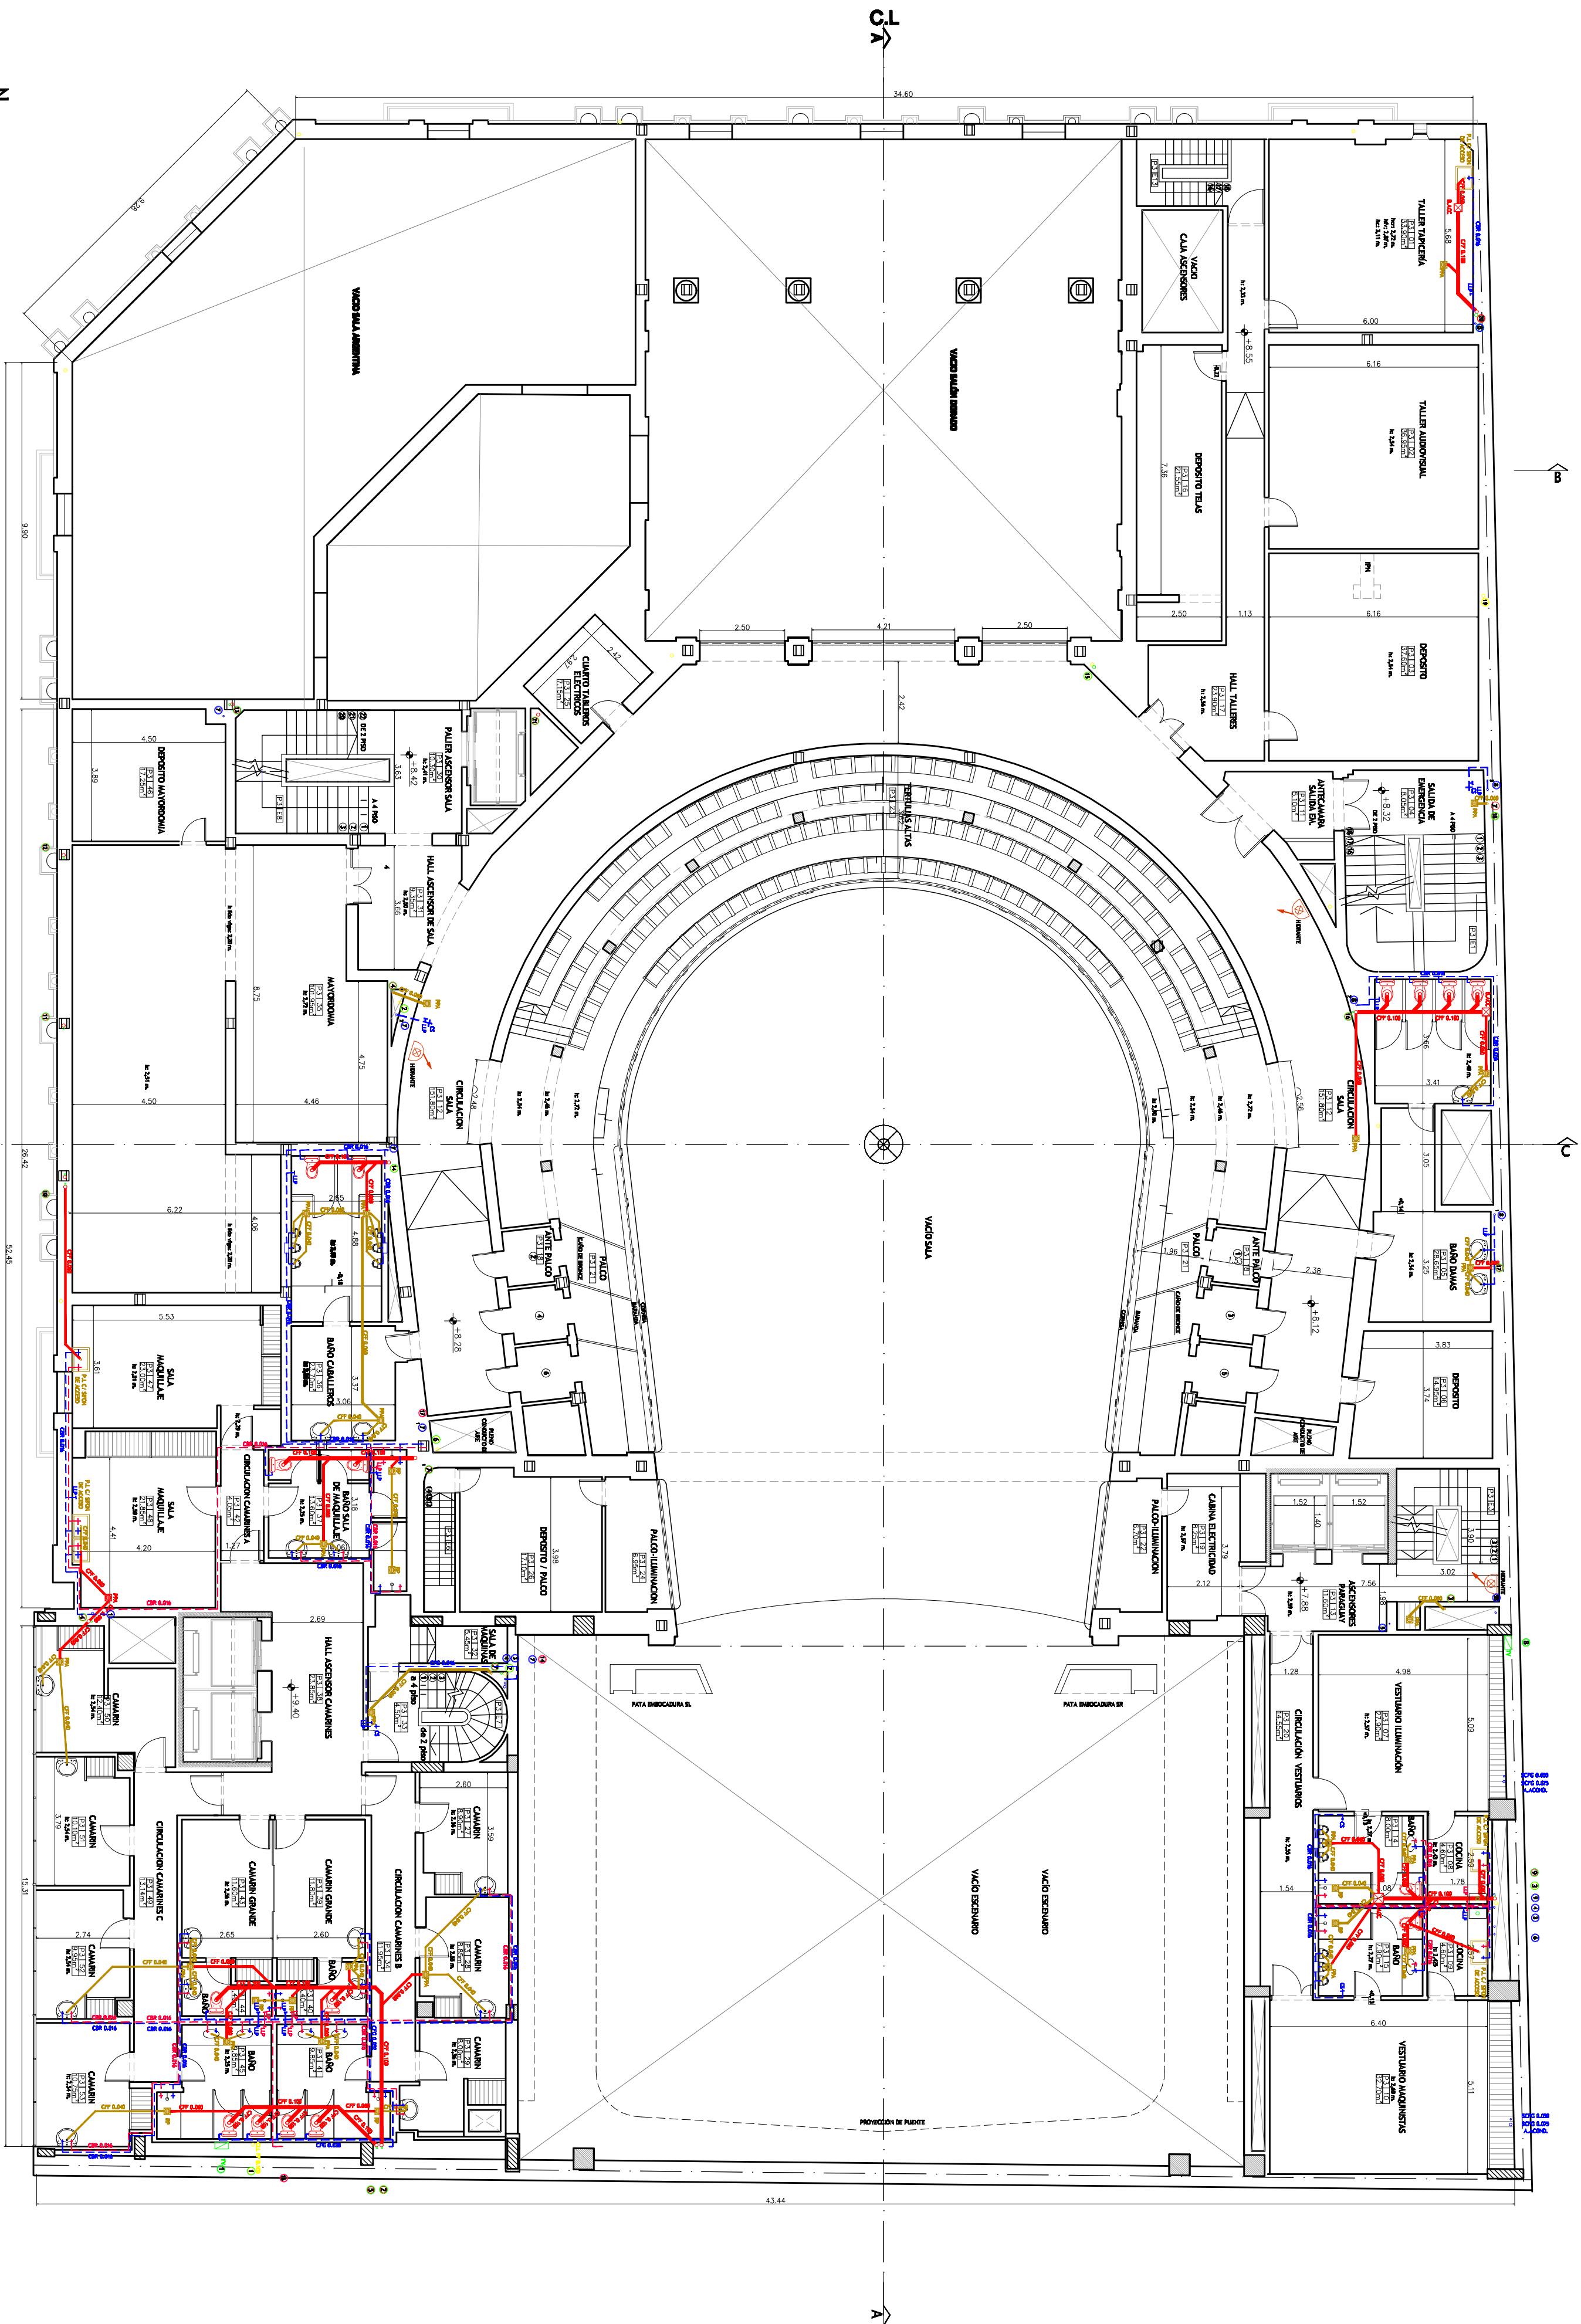

CONTENITE



SECRETARIA DE OBRAS PÚBLICAS
SUBSECRETARIA DE OBRAS PÚBLICAS

OBRA

-TEATRO NACIONAL CERVANTES-

TIPO DE INTERVENCIÓN

-Restauración, puesta en valor de las fachadas del
Teatro Nacional Cervantes-



Av. Córdoba 1155 -CABA-

MODALIDAD DE CONTRATACIÓN

LICITACIÓN PÚBLICA

EQUIPO TÉCNICO

SUBSECRETARIA DE OBRAS PÚBLICAS - DIRECCIÓN NACIONAL DE ARQUITECTURA

TÍTULO

INSTALACIÓN SANITARIA 3º PISO

ESCALA 1:125

HOJA 01/01

ARCHIVO

TNC-INT-S-3P

FECHA

11/2016

IS-07