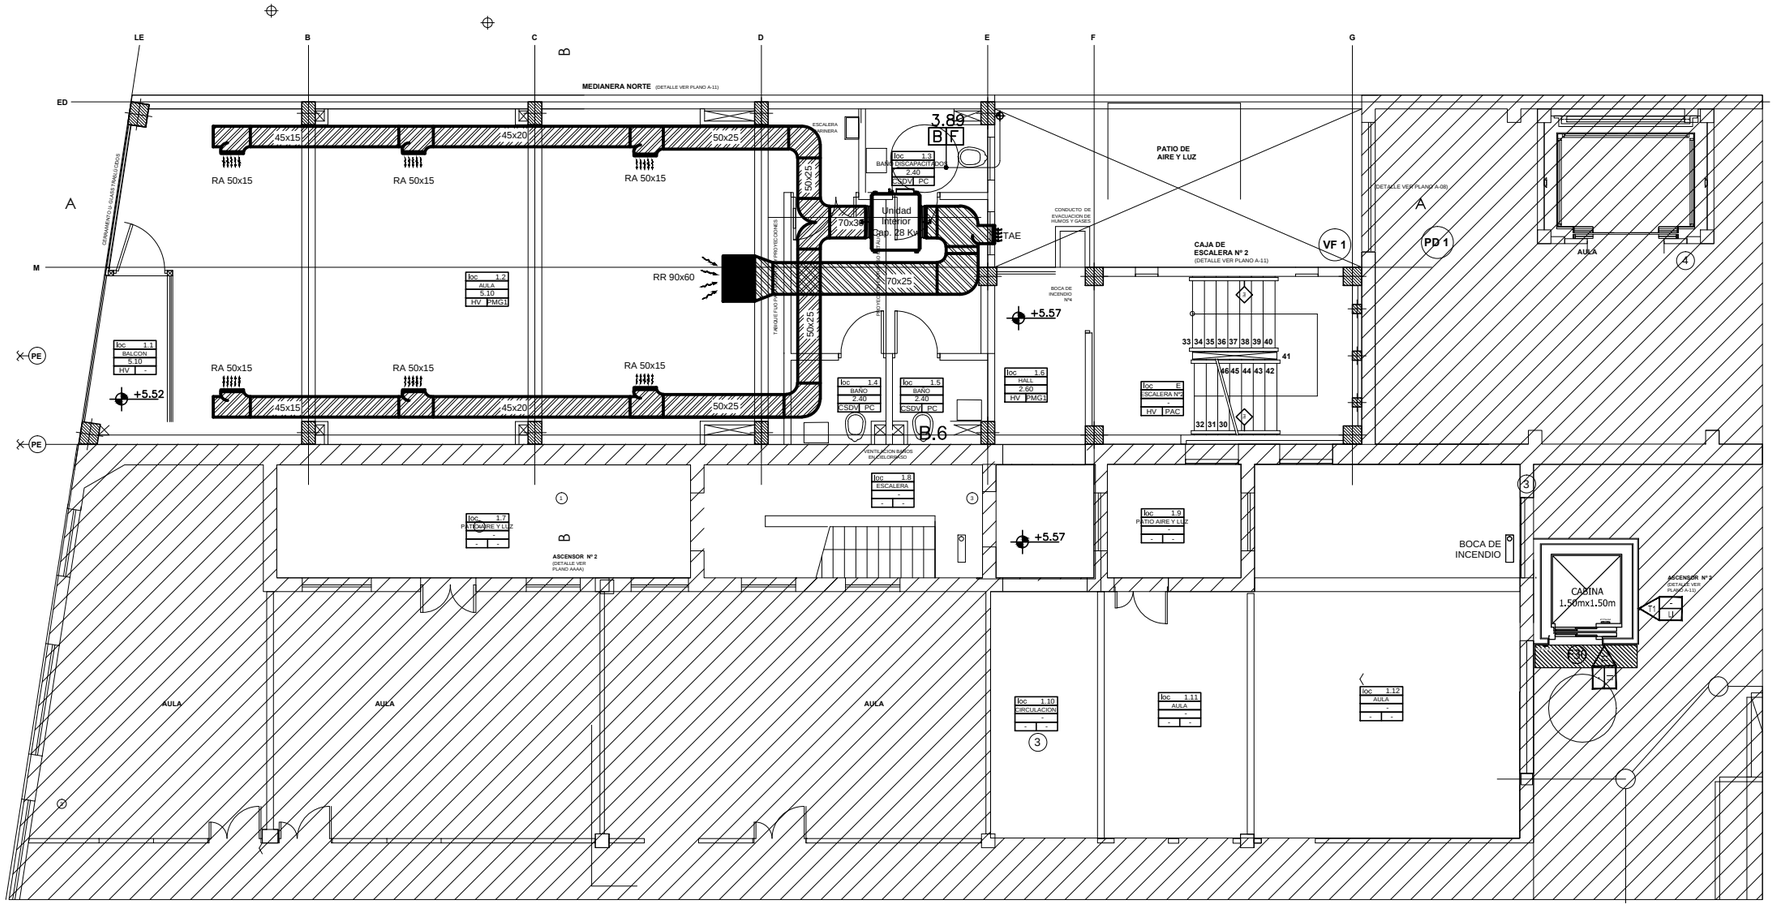

Sign	Ref. Dia
A	ø1/4"
B	ø3/8"
C	ø1/2"
D	ø5/8"
F	ø7/8"
H	ø1 1/8"

Legend

Sym	Name	WIRE SCHEDULE		Note
RG	Low Pressure Pipe	Copper Pipe	———	
RL	Regrigerant Pipe	Copper Pipe	———	
RHG	High Pressure Pipe	Copper Pipe	———	
D	Drain Pipe	PVC Pipe	———	

Sign	Mode	Q'ty
S	MXJ-YA1509M	2
S	MXJ-YA2512M	1

1° Piso

Universidad de Buenos Aires
SUBSECRETARÍA DE INFRAESTRUCTURA

FACULTAD DE PSICOLOGÍA

Universidad de Buenos Aires
30 ANIVERSARIO Facultad de Psicología

Instalación Termomecánica
Plano de Cañerías

Edificio: Urquiza 752 C.A.B.A.

Piso: Primero

Fecha: Septiembre 2015

Nº de Plano: IT - nº 08