

DETALLE UBICACIÓN


REFERENCIAS

- C → Luminaria de exterior de aplicar modelo Queen de Lucciola 1x23W
- P → Luminaria de aplicar para exteriores modelo Duplo de Lucciola 2x26w


- Q → Luminaria para exteriores modelo Wing II led de Lucciola
- S → Farola de pie modelo Perla led de Lucciola 70W



DETALLE 01
PISO CALCAREO
1:25

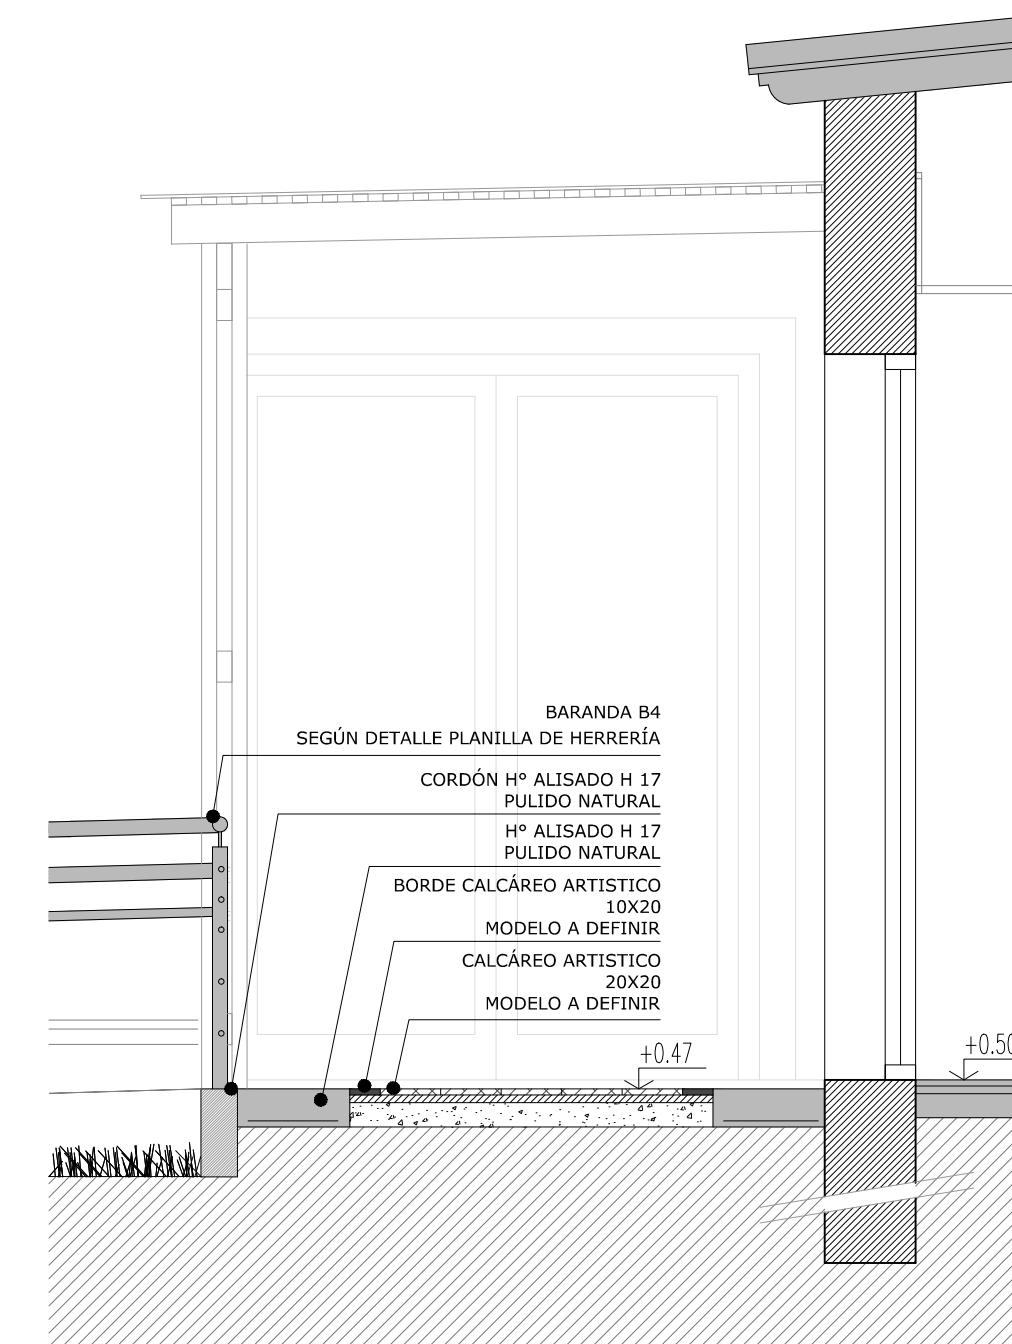


CORTE
DETALLE PISO CALCAREO
1:25

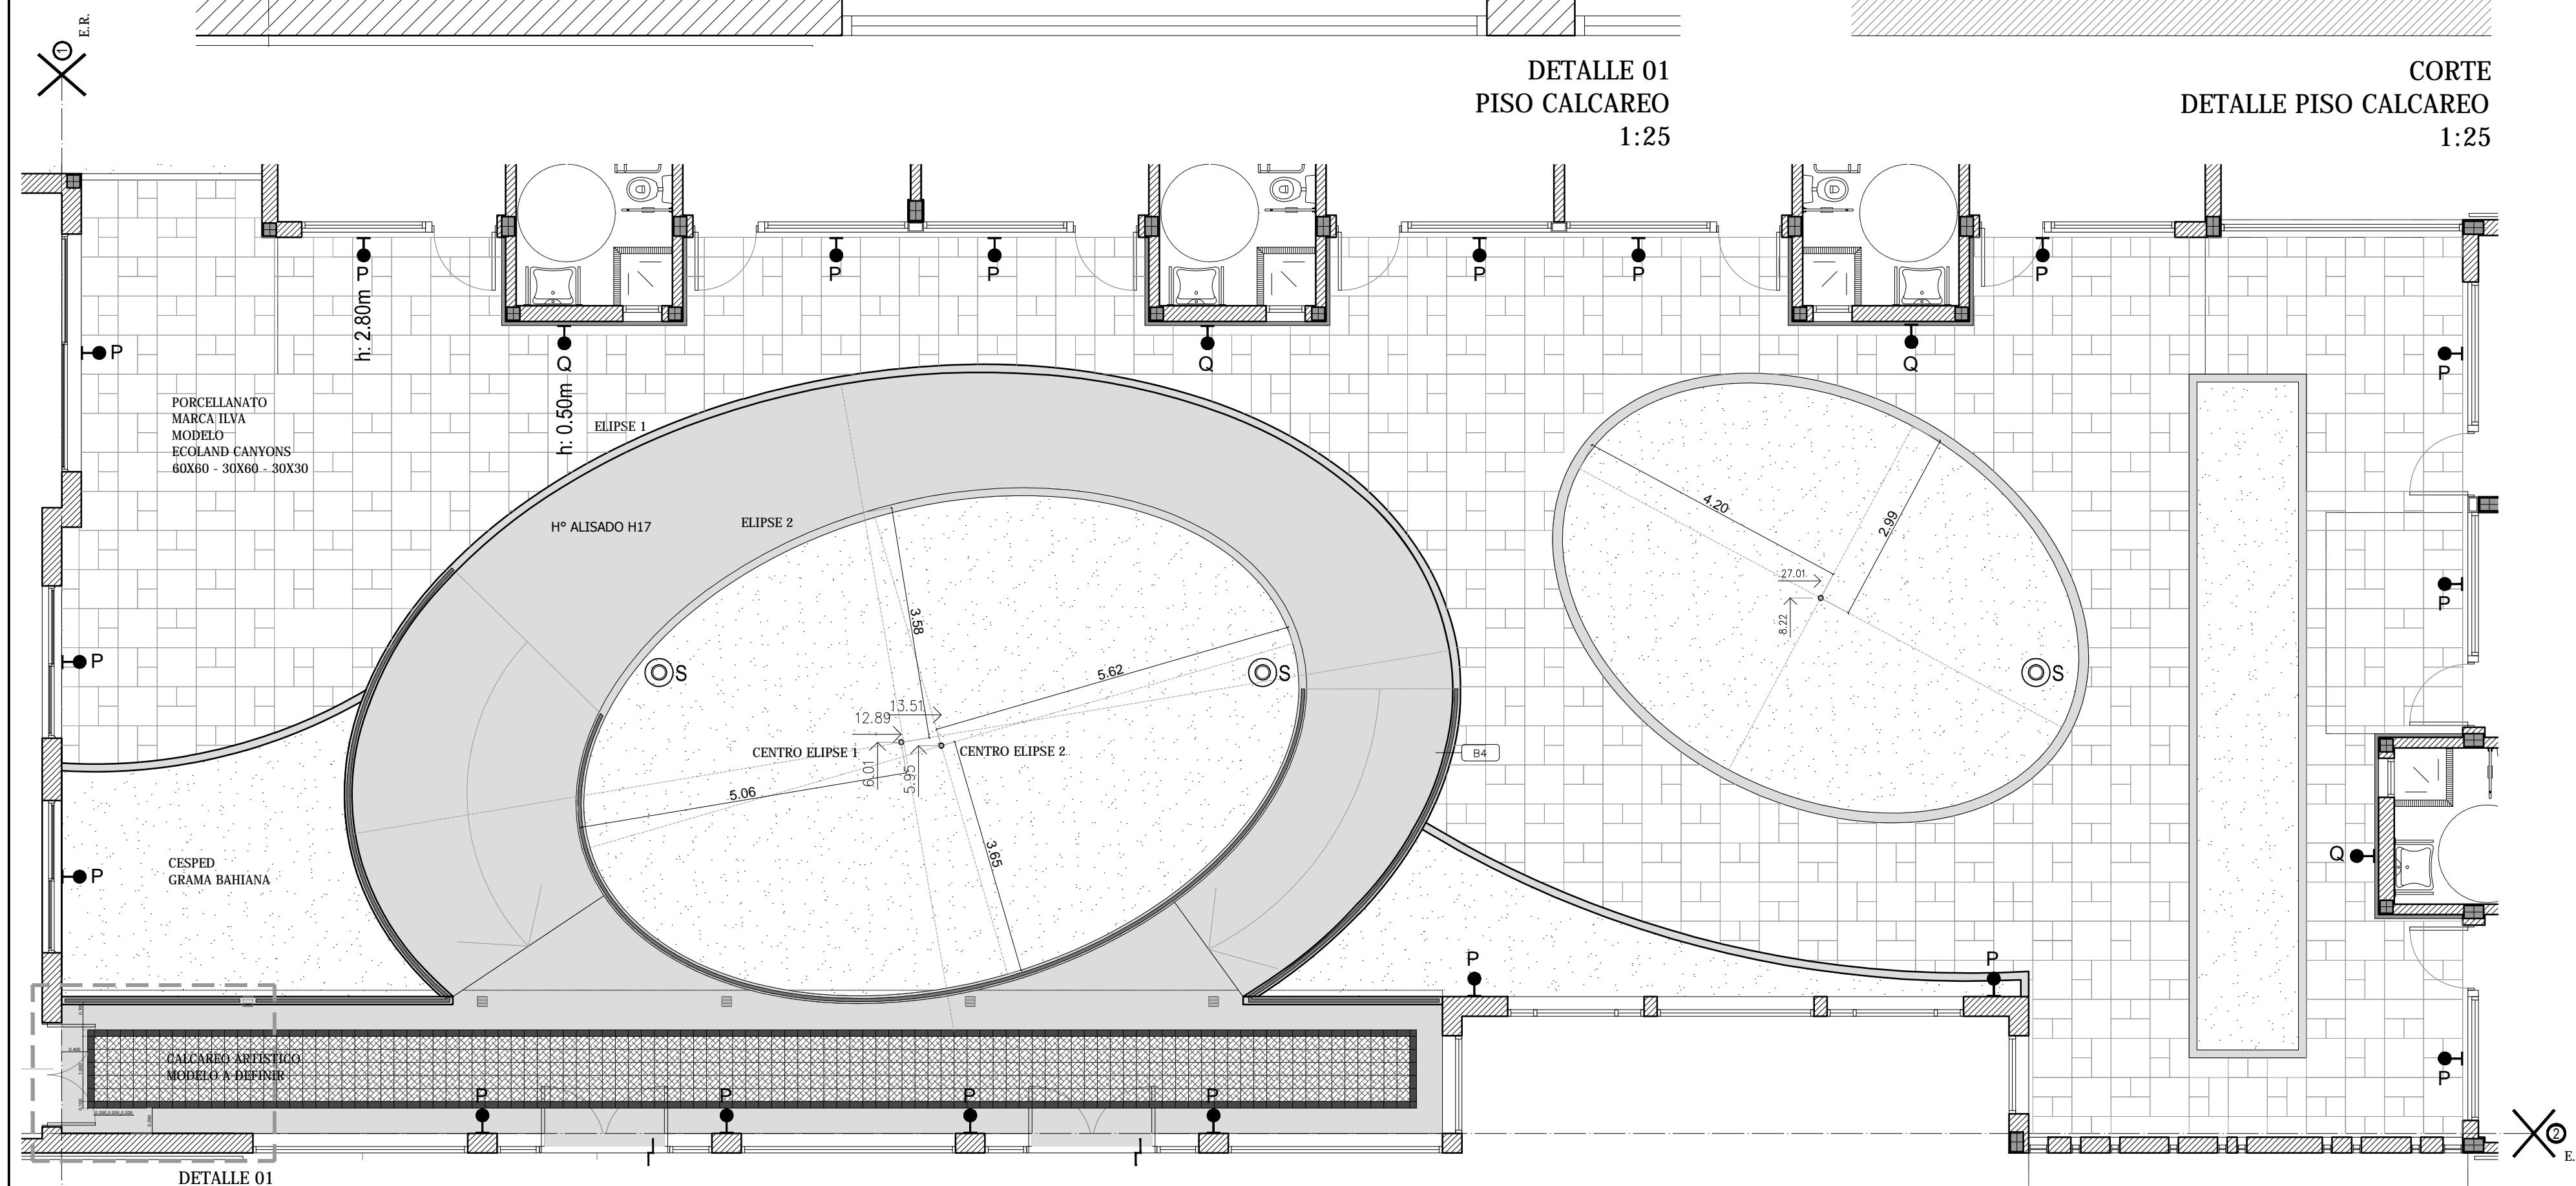

PLANTA PATIO 2 - 3
1:75

TODAS LAS MEDIDAS SE VERIFICARÁN EN OBRA

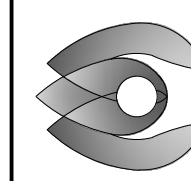

Municipalidad de Vicente López
Secretaría de Planeamiento, Obras y Servicios Públicos
Dirección General de Obras Municipales
Departamento de Arquitectura

OBRA: EJECUCIÓN DE NUEVO GERIÁTRICO MUNICIPAL RODRIGUEZ ORTEGA

PLANO: DETALLE PATIO 2 Y PATIO 3

ESCALA: 1:25 / 1:75
FECHA: NOV. 2016

PLANO

Nº 41