


NOTA:
EL PRESENTE PLANO ES A MODO INDICATIVO.
LA EMPRESA CONTRATISTA TENDRA LA OBLIGACION DE REALIZAR
LOS CALCULOS PARA DETERMINAR LOS DIAMETROS DE CÁNTERIA,
TENIENDO EN CUENTA EL CONSUMO DE LOS ARTEFACTOS A
INSTALAR Y LA CAIDA DE PRESION POR LA DISTANCIA.
DICHOS CALCULOS DEBERA SER PRESENTADO A LA INSPECCION
CON ANTERIORIDAD A LA EJECUCION DE LOS TRABAJOS.

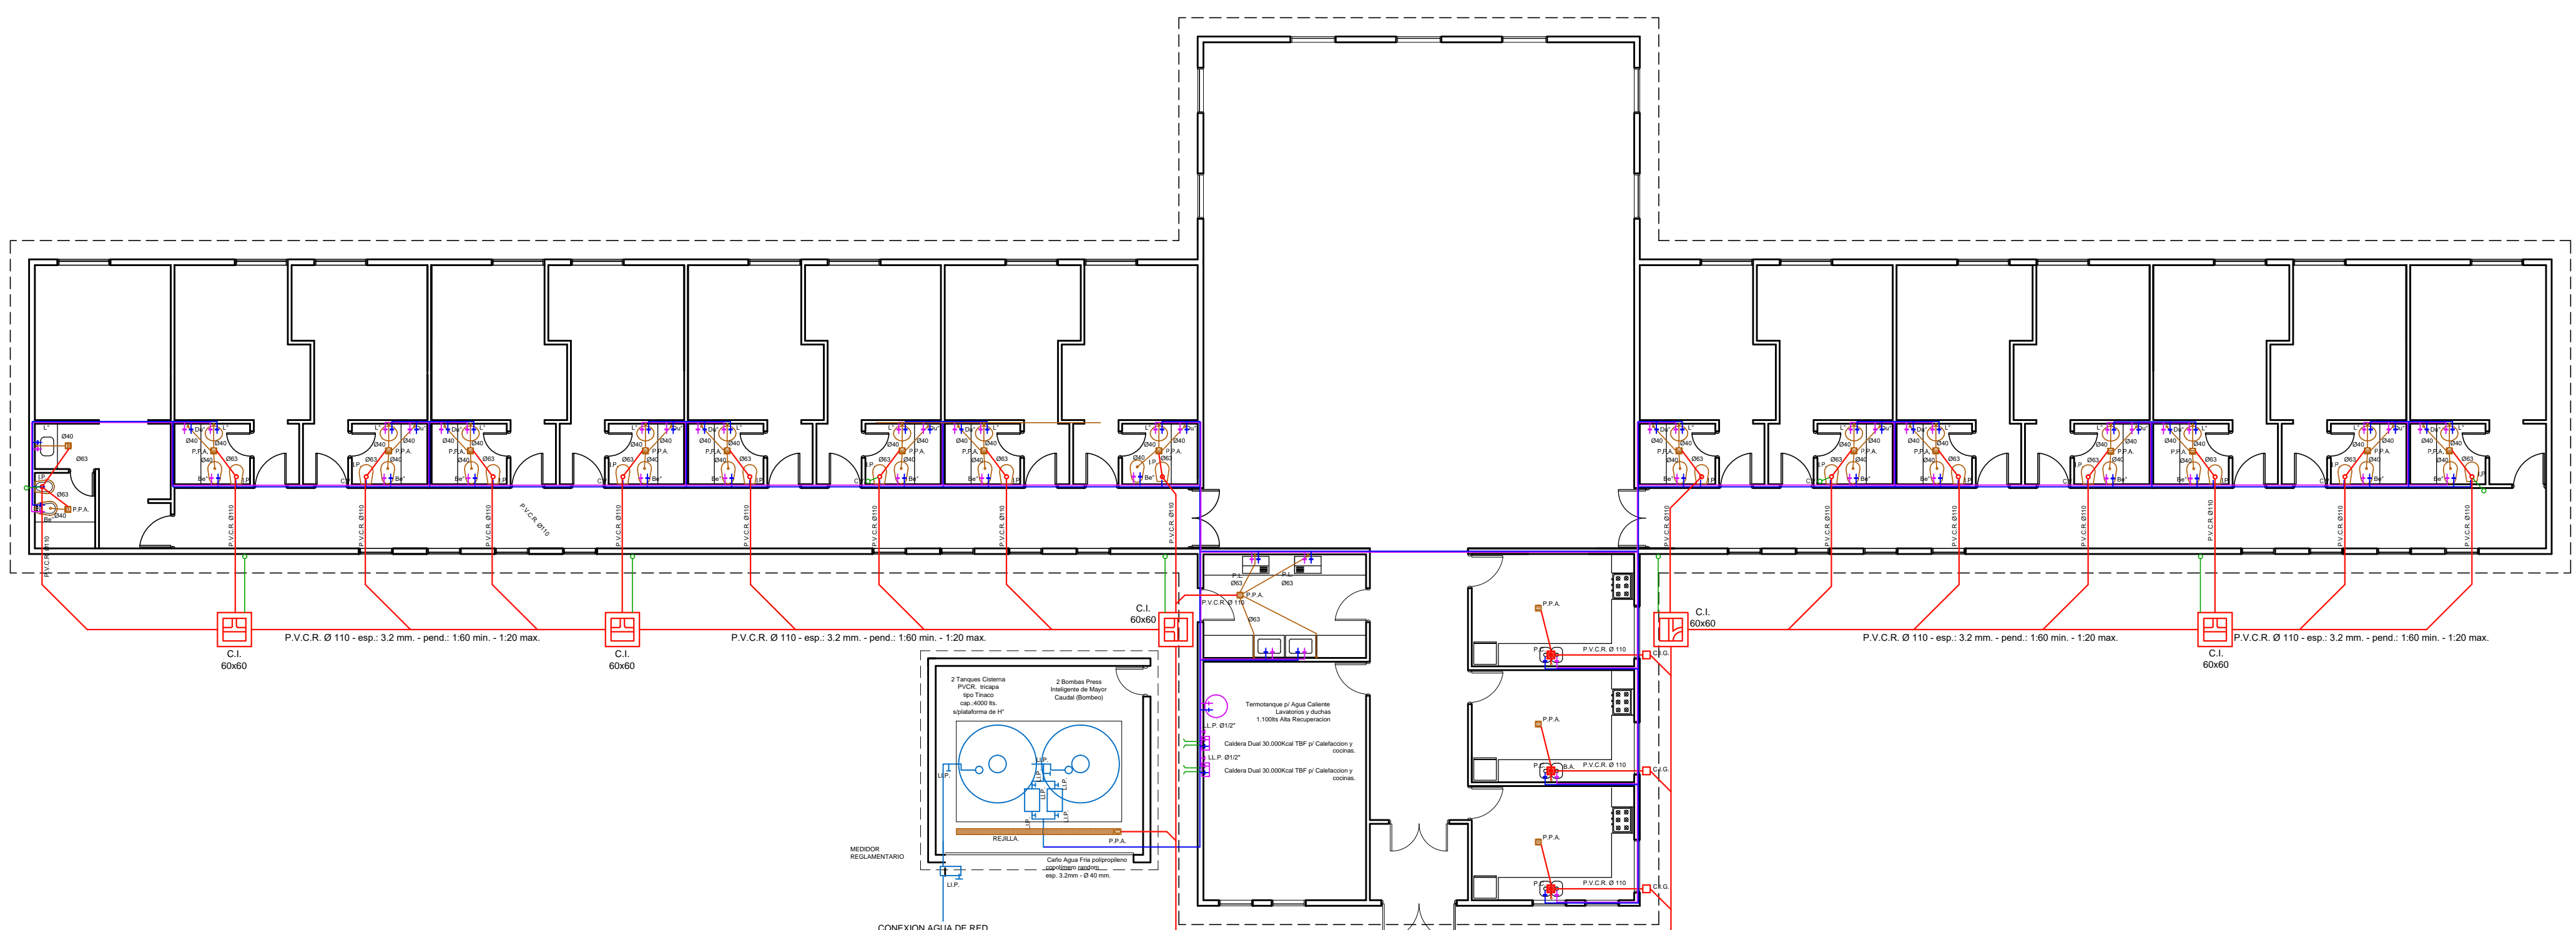

LUZ DE EMERGENCIA ART. FL. 2X20W.
MATAFUEGO POLVO QUIMICO TIPO ABC-10 KG.
* EL PRESENTE PLANO ES A MODO INDICATIVO.
EL CONTRATISTA DEBERA PRESENTAR
EL PLANO DEFINITIVO A LA INSPECCION
ANTES DE INICIAR LOS TRABAJOS.