

H.9.1.c



P.31

H.8.2.b



R.1

H.9.3.c



R.15

H.2.1

H.3.1

1  
CENTRO DE FRONTERA  
CONCORDIA-SALTO, Entre Rios  
Argentina, Uruguay, Brasil



R.15

NOTAS:  
EL PRESENTE PLANO ES INDICATIVO. LA CONTRATISTA CONFIRMARÁ LOS PLANOS DE DETALLE DEFINITIVO QUE DEBERÁN SER APROBADOS POR LA D.G. y LA INSPECCIÓN DE OBRAS. EL PLANO PRESENTADO POR LA CONTRATISTA ESTARÁ EN UN  
TODOS LOS DETALLES CONSTRUCTIVOS DEBERÁN SER COORDINADOS Y COMPATIBILIZADOS EN OBRA.


PLANO NO APTO PARA CONSTRUCCION

MODIFICACIONES:	REVISION	FECHA	DESCRIPCION







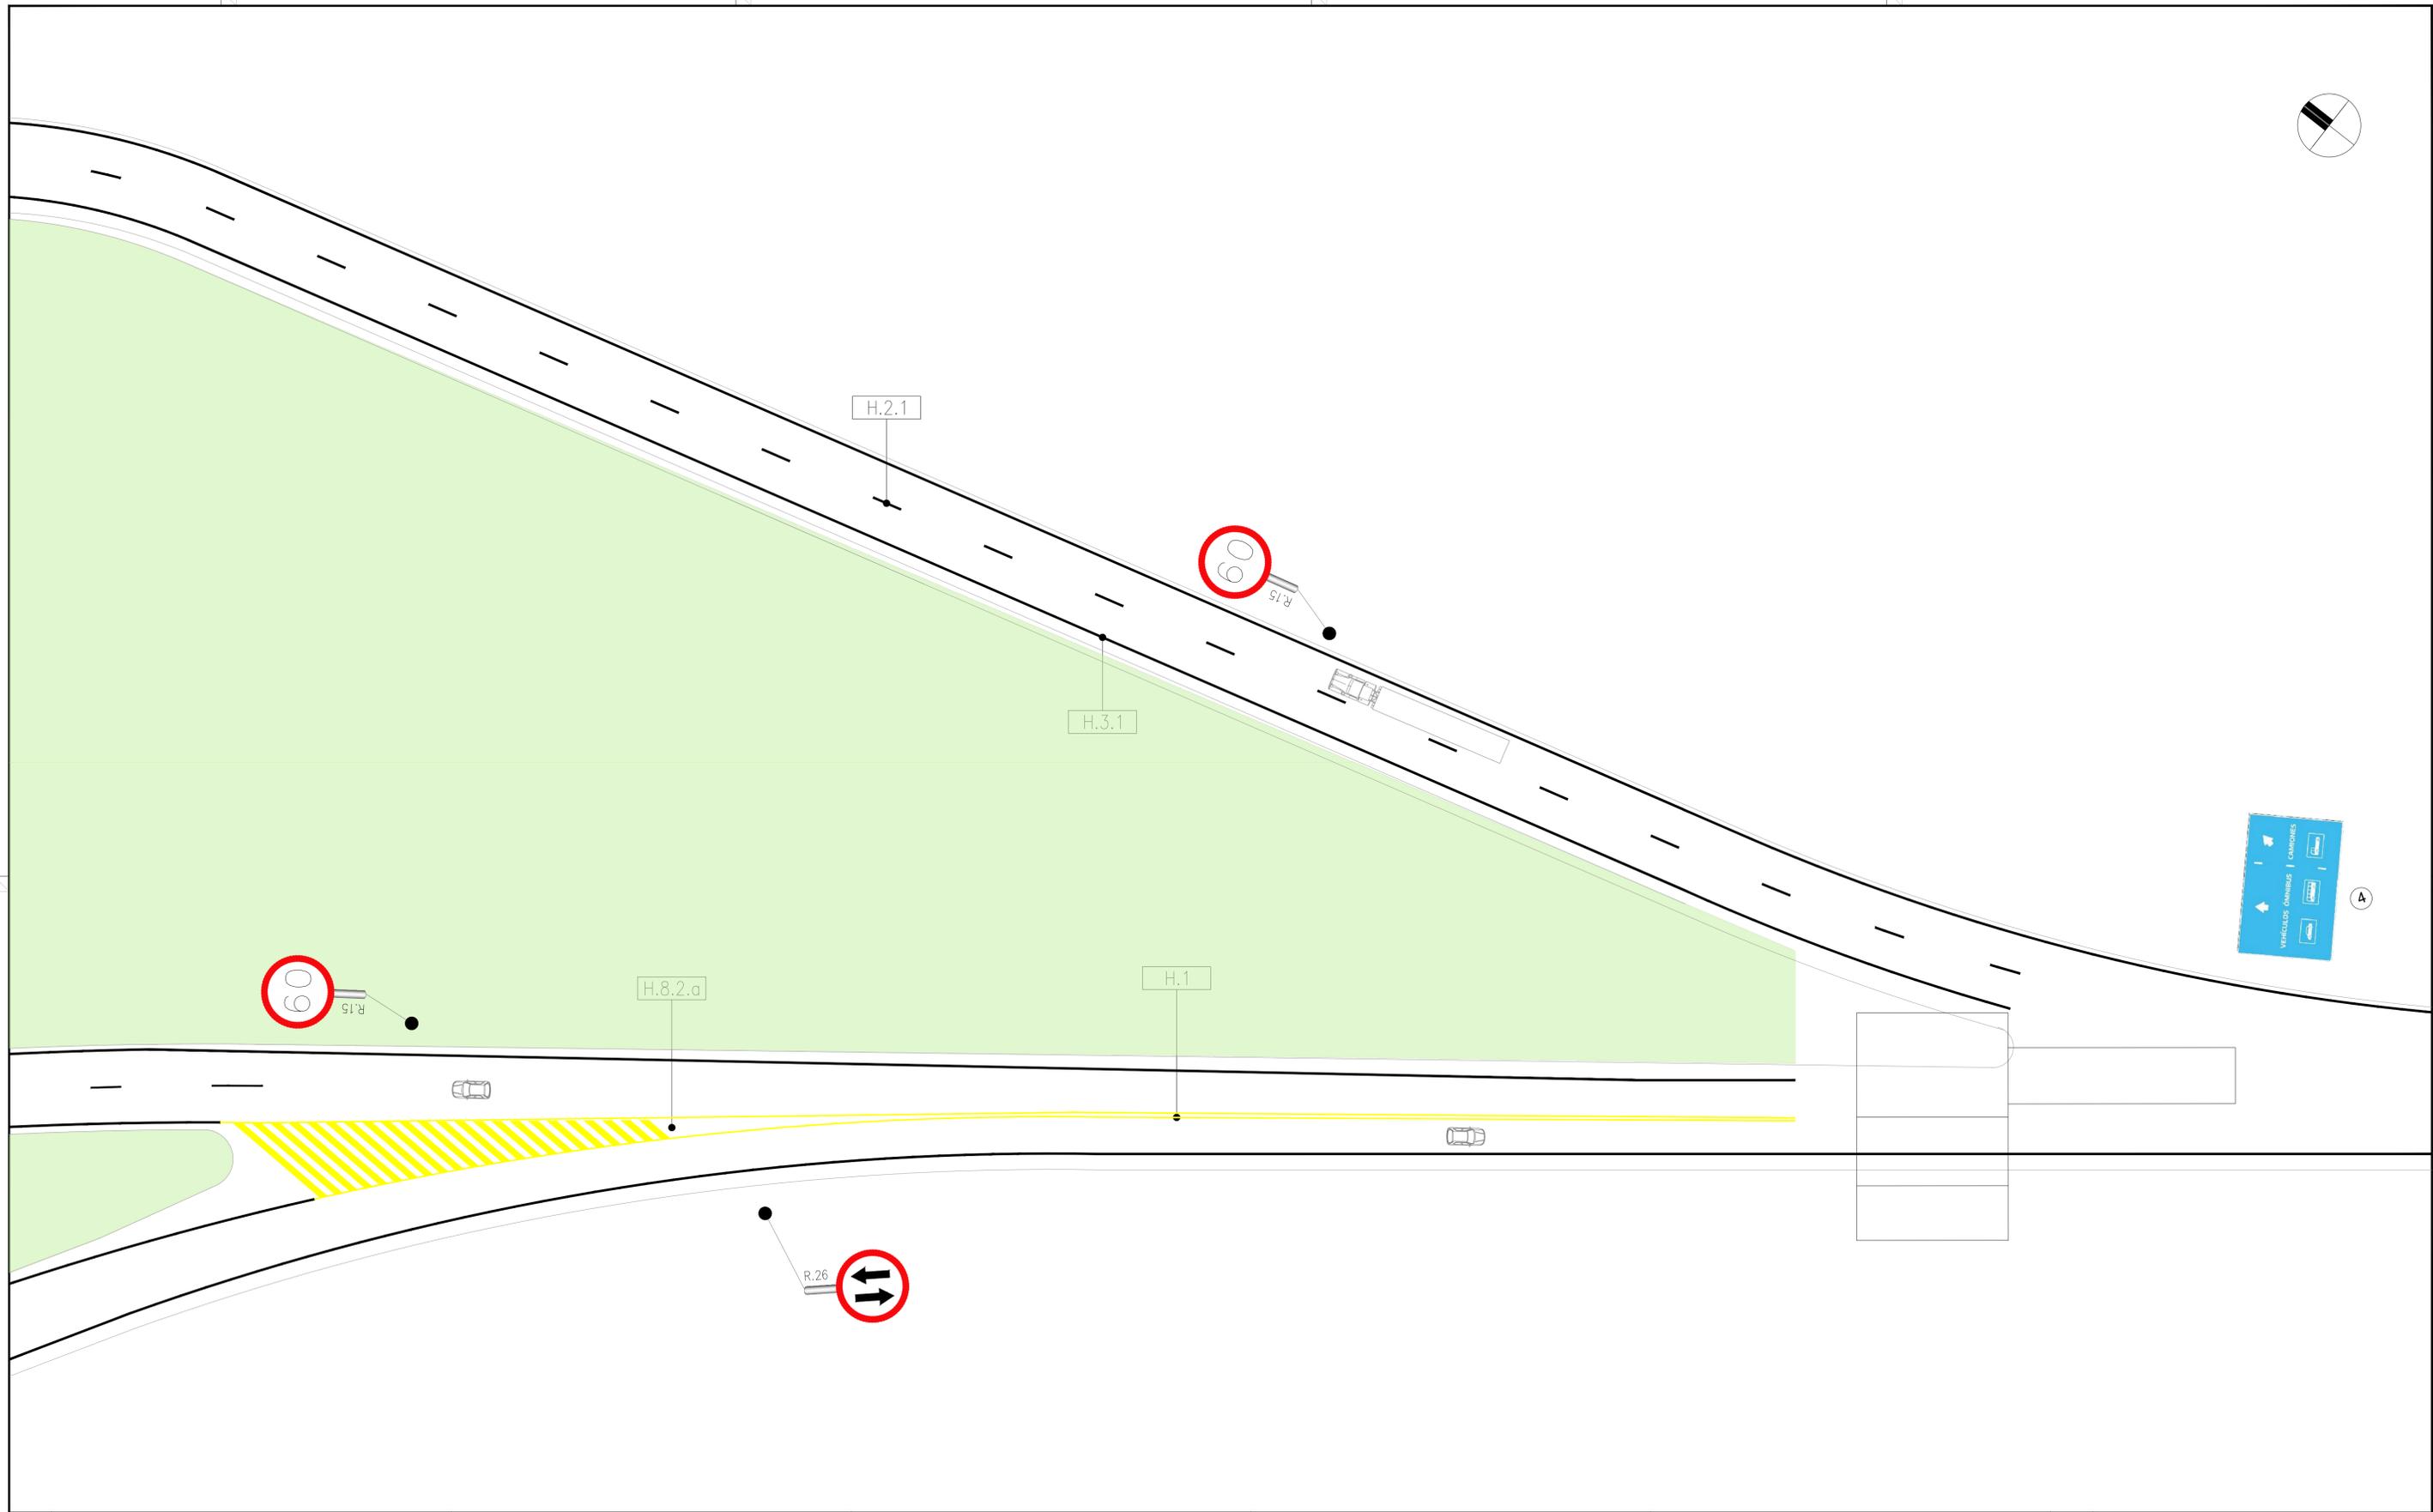

SEÑALES HORIZONTALES	LINEA DE CARRIL	LINEA DE BORDE DE CALZADA CON MARCADOR VIAL REFLECTANTE	MARCAS CANALIZADORAS CON MARCADOR VIAL REFLECTANTE	FLECHAS	INSCRIPCIONES	SEÑALES VERTICALES	
H.1	SEPARACION SENTIDOS CIRCULACION = 30.00 m2	H.3.1	CALZADA PRINCIPAL = 1520.00 m2	H.8.2.a	DOBLE SENTIDO CIRCULACION = 117.00 m2	H.12	TRIANGULO CEDA EL PASO = 0.00 m2
H.2.1	DIVISION DE CARRIL EN CZDA. PPAL. = 67.50 m2	H.3.2	RAMA Y CALZADA COLECTORA = 0.00 m2	H.8.2.b	CIRCULACION DIVERGENTE = 70.50 m2	H.4	LINEA DE DETENCION = 0.00 m2
H.2.2	LINEA MIXTA EN CALZADA PRINCIPAL = 0.00 m2			H.8.2.c	CIRCULACION CONVERGENTE = 112.50 m2	N.1	MARCAS CONTROL DE NIEBLA = 0.00 m2
H.2.3	DIVISION DE CARRIL EN COLECTORA = 0.00 m2					H.5	SENDA PEATONAL = 85.00 m2
H.2.4	CARRILES ACEL./DECEL. CZDA. PPAL. = 0.00 m2						TOTAL SEÑALIZACION HORIZONTAL = 2081.80 m2
H.2.5	CARRILES ACEL./DECEL. COLECTORA = 0.00 m2						TOTAL SEÑALIZACION VERTICAL = 184.80 m2

**NOTAS:** EL PRESENTE PLANO ES INDICATIVO. LA CONTRATISTA CONFIRMARÁ LOS PLANOS DE DETALLE DEFINITIVO QUE DEBERÁN SER APROBADOS POR LA D.G. Y LA INSPECCION DE OBRAS. EL PLANO PRESENTADO POR LA CONTRATISTA ESTARÁ EN UN TOPO GRAFICO ADECUADO PARA SER IMPRESO Y VERIFICADO EN OBRAS POR EL CONTRATISTA. TODAS LAS MEDIDAS Y ANCHOS SE VERIFICARAN EN OBRAS POR EL CONTRATISTA. TODOS LOS DETALLES CONSTRUCTIVOS SERAN COORDINADOS Y CANTABILIZADOS EN OBRAS.

PLANO NO APTO PARA CONSTRUCCION.

MODIFICACIONES:	REVISION	FECHA	DESCRIPCION

Obra: Proyecto de Renovación y modernización del Centro de Frontera Concordia, Entre Ríos  
 Plano: SEÑALIZACION HORIZONTAL Y VERTICAL - EXTERIORES LADO URUGUAYO  
 Fecha: 2021 | Eq. de Proyecto: | Dibujó: | Revisó: | Escala: 1:300

Ministerio del Interior  
 Argentina

Plano N° S.05

CARTEL TIPO: 1  
DIMENSIONES: 4m X 1,50m  
CANTIDAD: 2

VINILO REFLECTIVO SOBRE CHAPA - ESTRUCTURA METÁLICA AMURADA AL PISO

CARTEL TIPO: 9  
DIMENSIONES: 7,50m X 1,60m  
CANTIDAD: 5

VINILO REFLECTIVO SOBRE CHAPA - AMURADO A VIGA HIERRO EXISTENTE - colocación en altura

CARTEL TIPO: 17  
DIMENSIONES: 0,70m x 0,20m  
CANTIDAD: 3

VINILO IMPRESO SOBRE PLACA PVC - VINILO DE CORTE CON LOGOS DE ORGANISMOS

CARTEL TIPO: 26  
DIMENSIONES: 0,70m x 0,20m  
CANTIDAD: 1

VINILO IMPRESO SOBRE PLACA PVC

CARTEL TIPO: P.2b  
DIMENSIONES: 0,80m x 1,20m  
CANTIDAD: 1

VINILO IMPRESO SOBRE CHAPA - ESTRUCTURA METÁLICA AMURADA AL PISO

CARTEL TIPO: 2  
DIMENSIONES: 1,80m x 1,20m  
CANTIDAD: 4

VINILO REFLECTIVO SOBRE CHAPA - ESTRUCTURA METÁLICA AMURADA AL PISO

CARTEL TIPO: 10  
DIMENSIONES: 7,50m x 1,60m  
CANTIDAD: 5

VINILO REFLECTIVO SOBRE CHAPA - AMURADO A VIGA HIERRO EXISTENTE - colocación en altura

CARTEL TIPO: 18  
DIMENSIONES: 0,70m x 0,20m  
CANTIDAD: 3

VINILO IMPRESO SOBRE PLACA PVC - VINILO DE CORTE CON LOGOS DE ORGANISMOS

CARTEL TIPO: 27  
DIMENSIONES: 0,70m x 0,20m  
CANTIDAD: 1

VINILO IMPRESO SOBRE PLACA PVC

CARTEL TIPO: L.22e  
DIMENSIONES: RADIO = 0,60m  
CANTIDAD: 1

VINILO IMPRESO SOBRE CHAPA - ESTRUCTURA METÁLICA AMURADA AL PISO

CARTEL TIPO: 3  
DIMENSIONES: 1,80m x 1,20m  
CANTIDAD: 4

VINILO REFLECTIVO SOBRE CHAPA - ESTRUCTURA METÁLICA AMURADA AL PISO

CARTEL TIPO: 11  
DIMENSIONES: 1,20m x 1,20m  
CANTIDAD: 6

VINILO IMPRESO SOBRE CHAPA - ESTRUCTURA METÁLICA AMURADA AL PISO

CARTEL TIPO: 19  
DIMENSIONES: 0,14m x 0,20m  
CANTIDAD: 8

VINILO IMPRESO SOBRE PLACA PVC

CARTEL TIPO: 28  
DIMENSIONES: 0,70m x 0,20m  
CANTIDAD: 1

VINILO IMPRESO SOBRE PLACA PVC

CARTEL TIPO: R.15  
DIMENSIONES: RADIO = 0,60m  
CANTIDAD: 4

VINILO IMPRESO SOBRE CHAPA - ESTRUCTURA METÁLICA AMURADA AL PISO

CARTEL TIPO: 4  
DIMENSIONES: 1,80m x 1,20m  
CANTIDAD: 2

VINILO REFLECTIVO SOBRE CHAPA - ESTRUCTURA METÁLICA AMURADA AL PISO

CARTEL TIPO: 12  
DIMENSIONES: 1,20m x 1,20m  
CANTIDAD: 2

VINILO IMPRESO SOBRE CHAPA - ESTRUCTURA METÁLICA AMURADA AL PISO

CARTEL TIPO: 20  
DIMENSIONES: 0,14m x 0,20m  
CANTIDAD: 8

VINILO IMPRESO SOBRE PLACA PVC

CARTEL TIPO: 29  
DIMENSIONES: 0,70m x 0,20m  
CANTIDAD: 12

VINILO IMPRESO SOBRE PLACA PVC

CARTEL TIPO: R.15  
DIMENSIONES: RADIO = 0,60m  
CANTIDAD: 4

VINILO IMPRESO SOBRE CHAPA - ESTRUCTURA METÁLICA AMURADA AL PISO

CARTEL TIPO: 5  
DIMENSIONES: 1m x 0,45m  
CANTIDAD: 0

VINILO REFLECTIVO SOBRE CHAPA - ESTRUCTURA METÁLICA AMURADA AL PISO

CARTEL TIPO: 13  
DIMENSIONES: 1,20m x 1,20m  
CANTIDAD: 2

VINILO IMPRESO SOBRE CHAPA - ESTRUCTURA METÁLICA AMURADA AL PISO

CARTEL TIPO: 21  
DIMENSIONES: 0,14m x 0,20m  
CANTIDAD: 3

VINILO IMPRESO SOBRE PLACA PVC

CARTEL TIPO: 30  
DIMENSIONES: 0,70m x 0,20m  
CANTIDAD: 16

VINILO IMPRESO SOBRE PLACA PVC

CARTEL TIPO: R.15  
DIMENSIONES: RADIO = 0,60m  
CANTIDAD: 1

VINILO IMPRESO SOBRE CHAPA - ESTRUCTURA METÁLICA AMURADA AL PISO

CARTEL TIPO: 6  
DIMENSIONES: 1m x 0,30m  
CANTIDAD: 1

VINILO REFLECTIVO SOBRE CHAPA - ESTRUCTURA METÁLICA AMURADA AL PISO

CARTEL TIPO: 14  
DIMENSIONES: 0,70m x 0,20m  
CANTIDAD: 13

VINILO IMPRESO SOBRE PLACA PVC - VINILO DE CORTE CON LOGOS DE ORGANISMOS

CARTEL TIPO: 22  
DIMENSIONES: 0,40m x 0,14m  
CANTIDAD: 2

VINILO IMPRESO SOBRE PLACA PVC

CARTEL TIPO: 31  
DIMENSIONES: 0,70m x 0,20m  
CANTIDAD: 4

VINILO IMPRESO SOBRE PLACA PVC

CARTEL TIPO: R.1  
DIMENSIONES: RADIO = 0,60m  
CANTIDAD: 7

VINILO IMPRESO SOBRE CHAPA - ESTRUCTURA METÁLICA AMURADA AL PISO

CARTEL TIPO: 7  
DIMENSIONES: 26,50m x 1,60m  
CANTIDAD: 1

VINILO REFLECTIVO SOBRE CHAPA - AMURADO A VIGA HIERRO EXISTENTE - colocación en altura

CARTEL TIPO: 15  
DIMENSIONES: 0,70m x 0,20m  
CANTIDAD: 12

VINILO IMPRESO SOBRE PLACA PVC - VINILO DE CORTE CON LOGOS DE ORGANISMOS

CARTEL TIPO: 24  
DIMENSIONES: 0,40m x 0,14m  
CANTIDAD: 4

VINILO IMPRESO SOBRE PLACA PVC

CARTEL TIPO: 32a  
DIMENSIONES: 0,50m x 0,83m (x4)  
CANTIDAD: 1

VINILO IMPRESO SOBRE PLACA PVC

CARTEL TIPO: R.26  
DIMENSIONES: RADIO = 0,60m  
CANTIDAD: 1

VINILO IMPRESO SOBRE CHAPA - ESTRUCTURA METÁLICA AMURADA AL PISO

CARTEL TIPO: 8  
DIMENSIONES: 26,50m x 1,60m  
CANTIDAD: 1

VINILO REFLECTIVO SOBRE CHAPA - AMURADO A VIGA HIERRO EXISTENTE - colocación en altura

CARTEL TIPO: 16  
DIMENSIONES: 0,70m x 0,20m  
CANTIDAD: 3

VINILO IMPRESO SOBRE PLACA PVC - VINILO DE CORTE CON LOGOS DE ORGANISMOS

CARTEL TIPO: 25  
DIMENSIONES: 0,70m x 0,20m  
CANTIDAD: 1

VINILO IMPRESO SOBRE PLACA PVC

CARTEL TIPO: 32b  
DIMENSIONES: 0,50m x 0,83m (x4)  
CANTIDAD: 1

VINILO IMPRESO SOBRE PLACA PVC

CARTEL TIPO: P.31  
DIMENSIONES: 1,80m x 1,20m  
CANTIDAD: 2

VINILO IMPRESO SOBRE CHAPA - ESTRUCTURA METÁLICA AMURADA AL PISO

NOTA: EL PRESENTE PLANO ES NEGATIVO. LA CONTRATISTA CONFIRMARÁ LOS PLANOS DE DETALLE DEFINITIVO QUE DEBERÁN SER APROBADOS POR LA D.G. y LA INSPECCIÓN DE OBRA. EL PLANO PRESENTADO POR LA CONTRATISTA ESTARÁ EN UN TOPOGRÁFICO ADECUADO A SU NORMATIVA VIGENTE. TODAS LAS MEDIDAS Y NÚMEROS SE VERIFICARÁN EN OBRA POR EL CONTRATISTA. TODOS LOS DETALLES CONSTRUCTIVOS SERÁN COORDINADOS Y CONTROLADOS EN OBRA.

PLANO NO APTO PARA CONSTRUCCIÓN

MODIFICACIONES:

REVISIÓN	FECHA	DESCRIPCIÓN

Ministerio del Interior  
Argentina

Obra: Proyecto de Renovación y modernización del Centro de Frontera Concordia, Entre Ríos


Plano: SEÑALIZACIÓN VERTICAL - CARTELES Y CANTIDADES

Fecha: 2021 | Eq. de Proyecto: | Dibujó: | Revisó: | Escala: SE

Plano N°

S.06



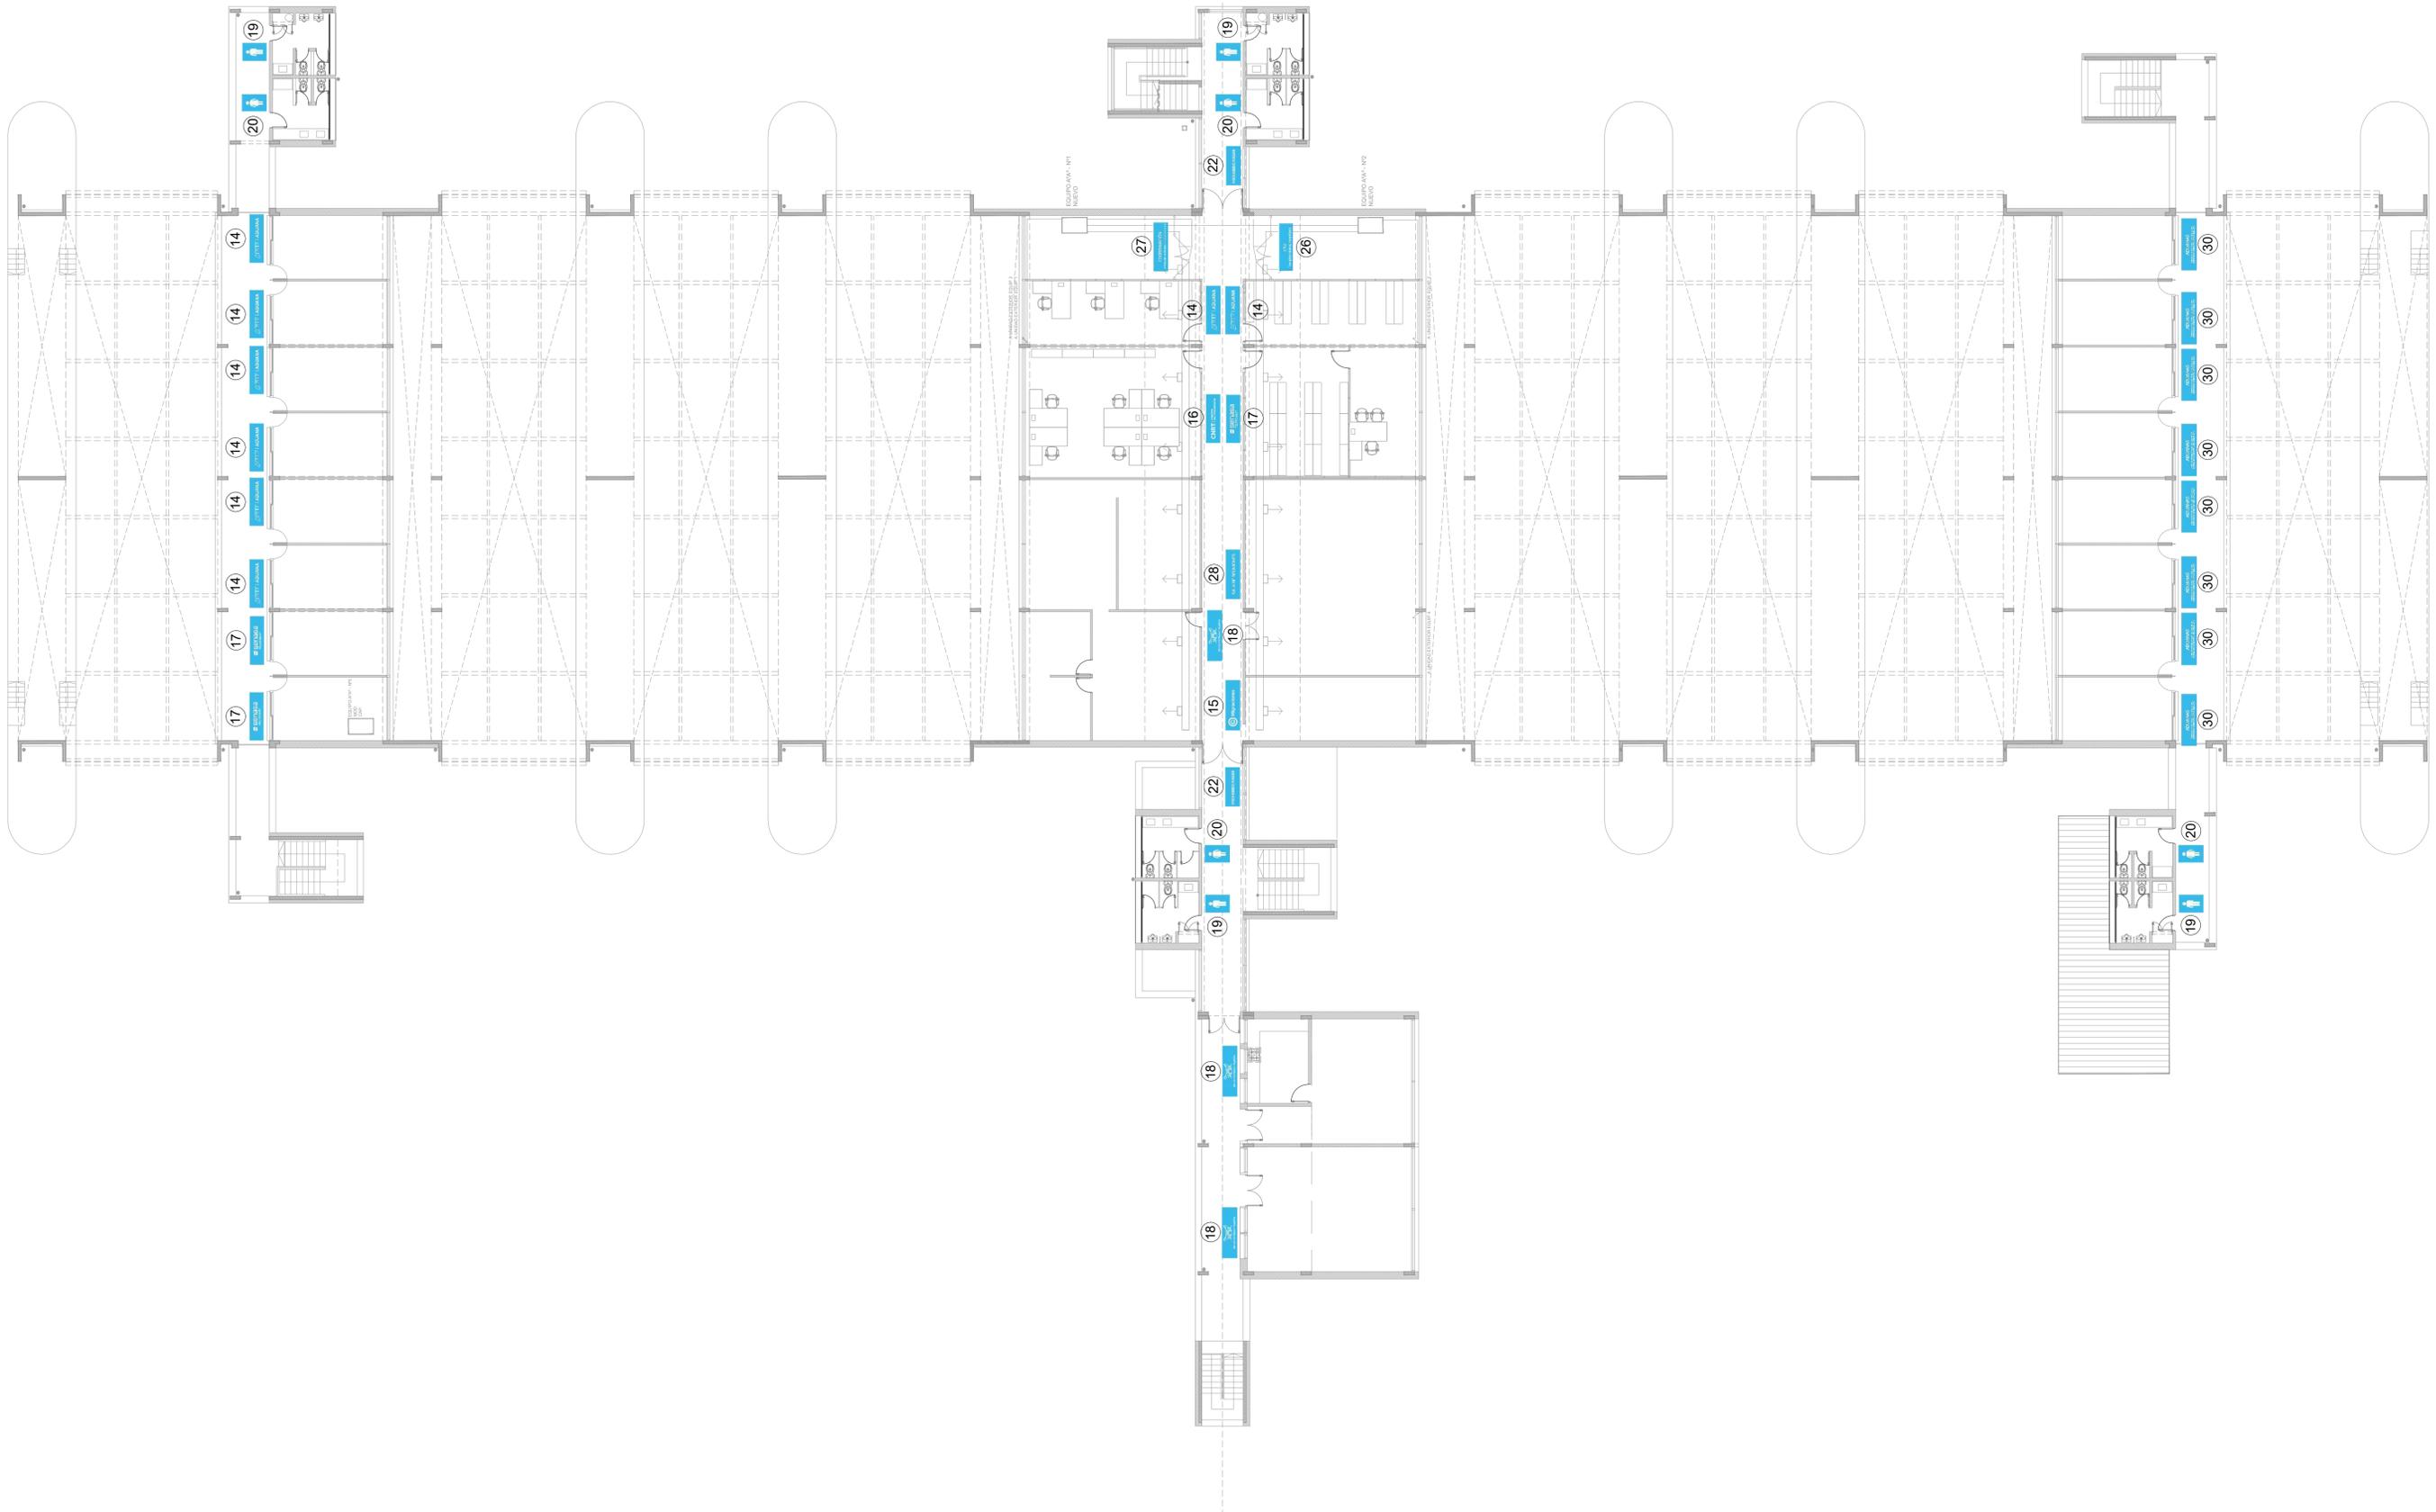

NOTAS:  
 EL PRESENTE PLANO ES INDICATIVO. LA CONTRATISTA CONFIRMARÁ LOS PLANOS DE DETALLE DEFINITIVO QUE DEBERÁN SER APROBADOS POR LA D.G. Y LA INSPECCIÓN DE OBRA. EL PLANO PRESENTADO POR LA CONTRATISTA ESTARÁ EN UN  
 TÍTULO ACORDADO CON LA GERENCIA VENIENTE.  
 TODAS LAS MEDIDAS Y ANCHOS SE VERIFICARÁN EN OBRA POR EL CONTRATISTA.  
 TODOS LOS DETALLES CONSTRUCTIVOS SERÁN COORDINADOS Y CANTABILIZADOS EN OBRA.

PLANO NO APTO PARA CONSTRUCCIÓN

MODIFICACIONES:	REVISIÓN	FECHA	DESCRIPCIÓN


**Ministerio del Interior**  
**Argentina**  
 Obra: Proyecto de Renovación y modernización del Centro de Frontera Concordia, Entre Ríos  
 Plano: SENALIZACION VERTICAL PLANTA ALTA - E1 - E2 - E3  
 Fecha: 2021 | Eq. de Proyecto: | Dibujo: | Revisó: | Escala: S/E  
 Plano N° S.08

FECHA IMPRESIÓN: 21/08/21  
 DISEÑADOR: FERRARI, ROBERTO A. (1981)  
 PROYECTO: "RENOVACIÓN Y MODERNIZACIÓN DEL CENTRO DE FRONTERA CONCORDIA"

MARCAS LONGITUDINALES

H.1 LINEA DE SEPARACION DE SENTIDOS DE CIRCULACION

COLOR : AMARILLO



H.2 LINEA DE CARRIL

COLOR : BLANCO


H.2.1 CALZADA PRINCIPAL



H.2.2 LINEA MIXTA EN CALZADA PRINCIPAL



H.2.3 SEPARACION DE CARRILES EN COLECTORAS Y RAMAS

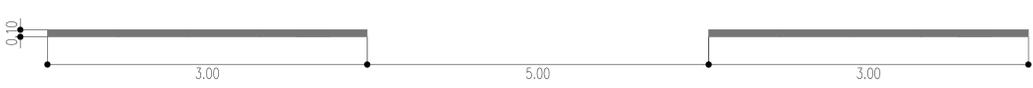

H.2.4 CARRIL DE ACCELERACION O DESACELERACION



H.2.5 SEPARACION DE CARRILES DE ENTRADA O SALIDA EN COLECTORAS Y RAMAS



H.3 LINEA DE BORDE DE CALZADA

COLOR : BLANCO

H.3.1 CALZADA PRINCIPAL



H.3.3 RAMA




MARCAS CANALIZADORAS DE TRANSITO

H.8. MARCAS CANALIZADORAS DEL TRANSITO (e ISLETAS)

COLOR : BLANCO


H.8.1. EN ENTRADAS Y SALIDAS DE LA AUTOPISTA DE PEAJE, COLECTORAS PRINCIPALES

a) Circulacion en Doble Sentido

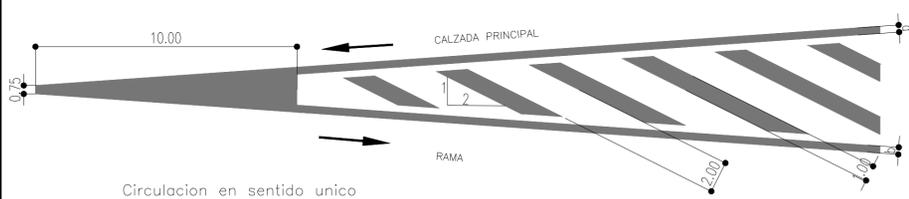


Circulacion en sentido unico

b) Divergente

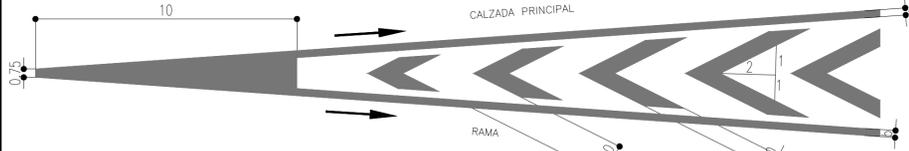


c) Convergente

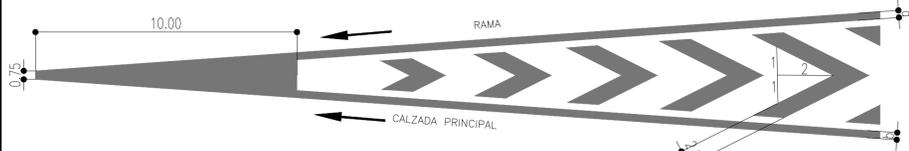

Nota: Loas anchos a y b seran iguales a los anchos de las lineas de borde de calzada correspondiente


H.8.2. EN ENTRADAS Y SALIDAS DE COLECTORAS FRENTISTAS

a) Circulacion en Doble Sentido

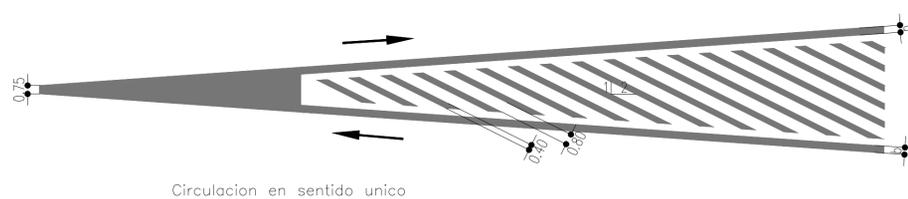


Circulacion en sentido unico

b) Divergente

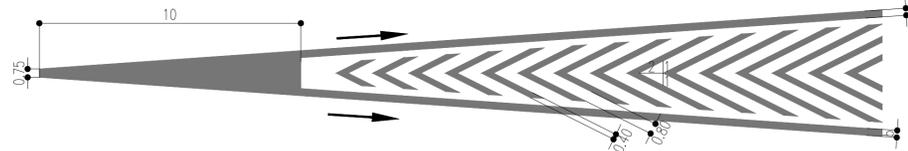

c) Convergente

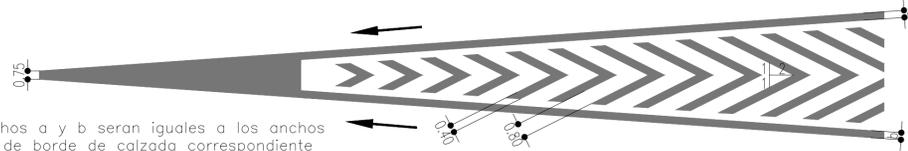


MARCAS ESPECIALES

H.9 FLECHAS


COLOR : BLANCO

EN ZONAS URBANAS

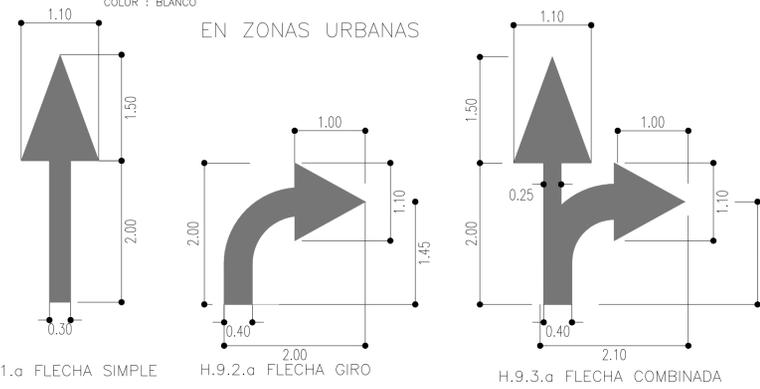

EN AUTOPISTAS Y RAMAS (c) Y EN COLECTORAS (b)


En autopistas y ramas (V>60) y en colectoras (V<60)  
Los valores que estan entre parentesis corresponden a flechas tipo b

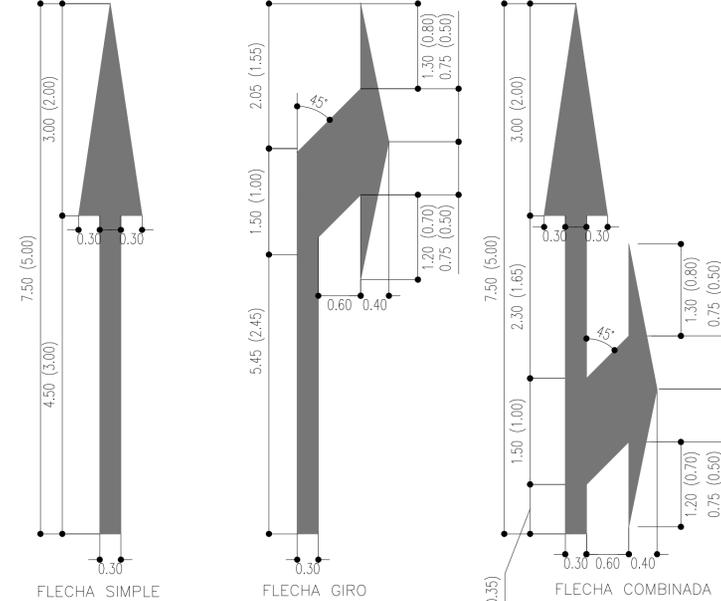

FLECHA SIMPLE H.9.1.b en colectoras H.9.1.c en autopistas y ramas  
FLECHA GIRO H.9.2.b en colectoras H.9.2.c en autopistas y ramas  
FLECHA COMBINADA H.9.3.b en colectoras H.9.3.c en autopistas y ramas


H.12 CEDA EL PASO

COLOR : BLANCO

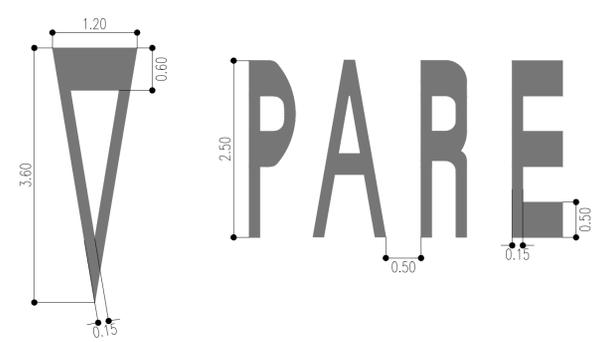


H.10 INSCRIPCION DE PARE

COLOR : BLANCO

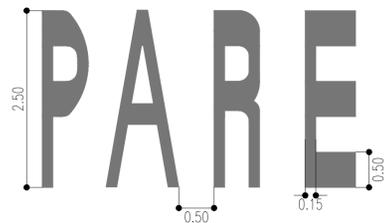

N.1 - CONTROL NIEBLA

COLOR : BLANCO

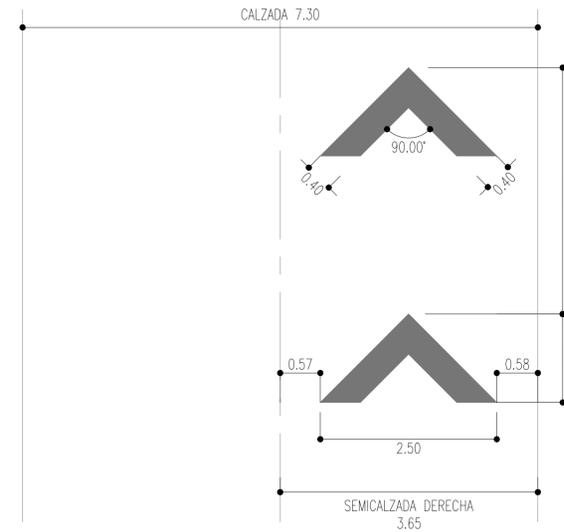

MARCAS TRANSVERSALES


H.4 - LINEA DE DETENCION

COLOR : BLANCO



H.5 - SENDA PEATONAL

COLOR : BLANCO

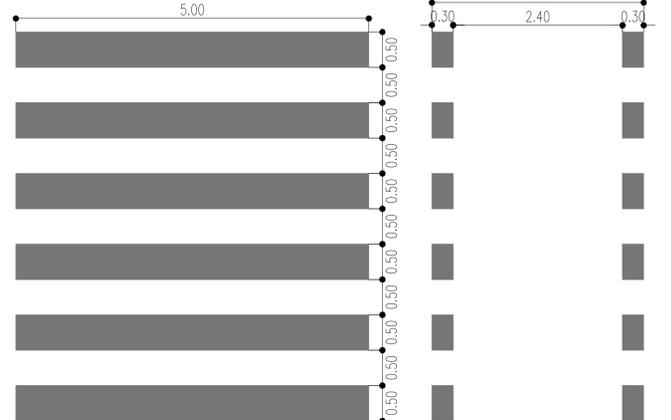

NOTAS: EL PRESENTE PLANO TIENE LA CONTRATEA CONFECCIONADA POR LOS PLANOS DE DETALLE DEFINITIVO. QUE DEBERAN SER APLICADOS POR LAS OBRAS Y LA INSPECCION DE OBRAS. EL PLANO PRESENTE POR LA CONTRATEA ESTARA EN UN TOPO DE MEDICION O EN LA FORMA DE UN TOPO TOTAL. LAS MEDIDAS Y LINEAS DE VERIFICACION EN OBRAS POR EL CONTRATISTA. TODOS LOS DETALLES CONSTRUCTIVOS SERAN COORDINADOS Y COMPROBADOS EN OBRAS.

PLANO NO APTO PARA CONSTRUCCION

MODIFICACIONES:	REVISION	FECHA	DESCRIPCION