


- MAMPOSTERIA DE 12cm, 15cm, 22cm, 30cm REVOCADA
- MAMPOSTERIA DE 35cm DE LADRILLO VISTO JTA. PASADA
- TABQUERIA DUALOCK CASILACION (16cm)

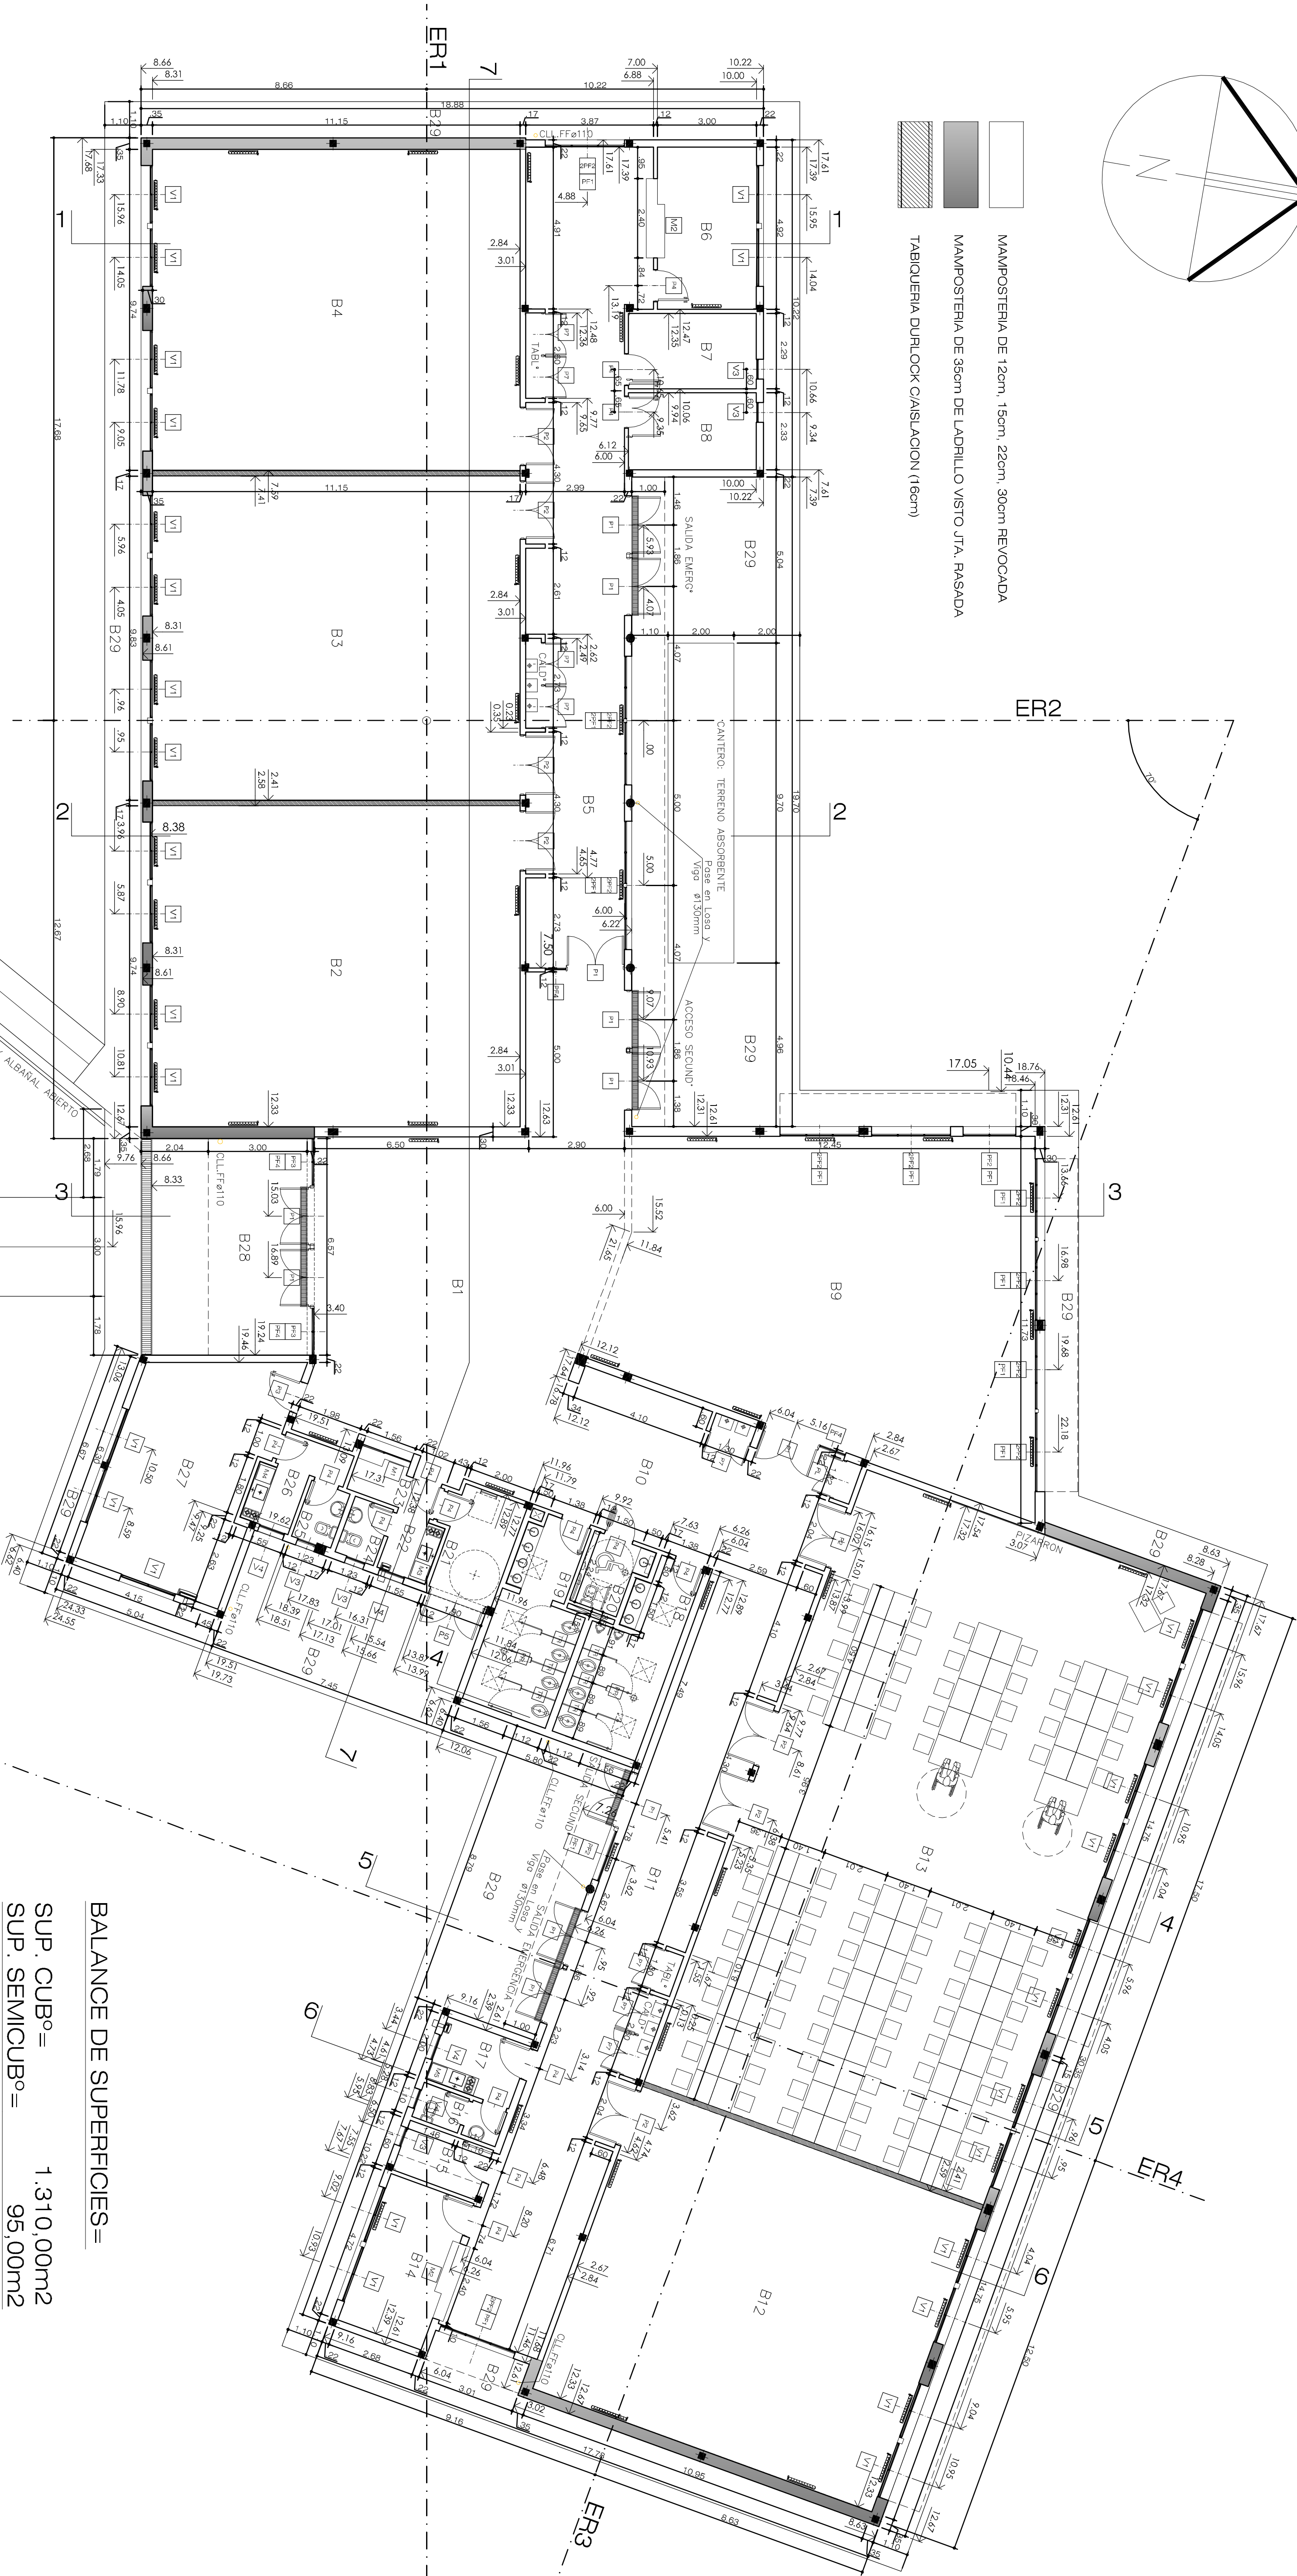

Denominación de locales	
B1	Hall acceso ppal.
B2	Aula
B3	Aula
B4	Aula
B5	Circulación
B6	Fotocopiadora
B7	Sala tableros
B8	Sala Rocks
B9	Sala de estudio
B10	Circulación
B11	Circulación
B12	Aula
B13	Aula
B14	Fotocopiadora
B15	Deposito
B16	Baño
B17	Maestranza

B18	Sanitarios Hombres
B19	Sanitarios Mujeres
B20	Sanitarios discapacit.
B21	Sala de máquinas y sistema
B22	Office Mayordomo
B23	Mayordomo
B24	Baño Mayordomía
B25	Baño profesores
B26	Office profesores
B27	Sala de profesores
B28	Acceso exterior
B29	Veredas perimetrales
B30	Senderos exteriores
B31	Ayotec

BALANCE DE SUPERFICIES=

SUP. CUBº= 1.310,00m2

SUP. SEMICUBº= 95,00m2

SUP. TOTAL 1.405,00m2

