



DETALLE DE SECCION N°4

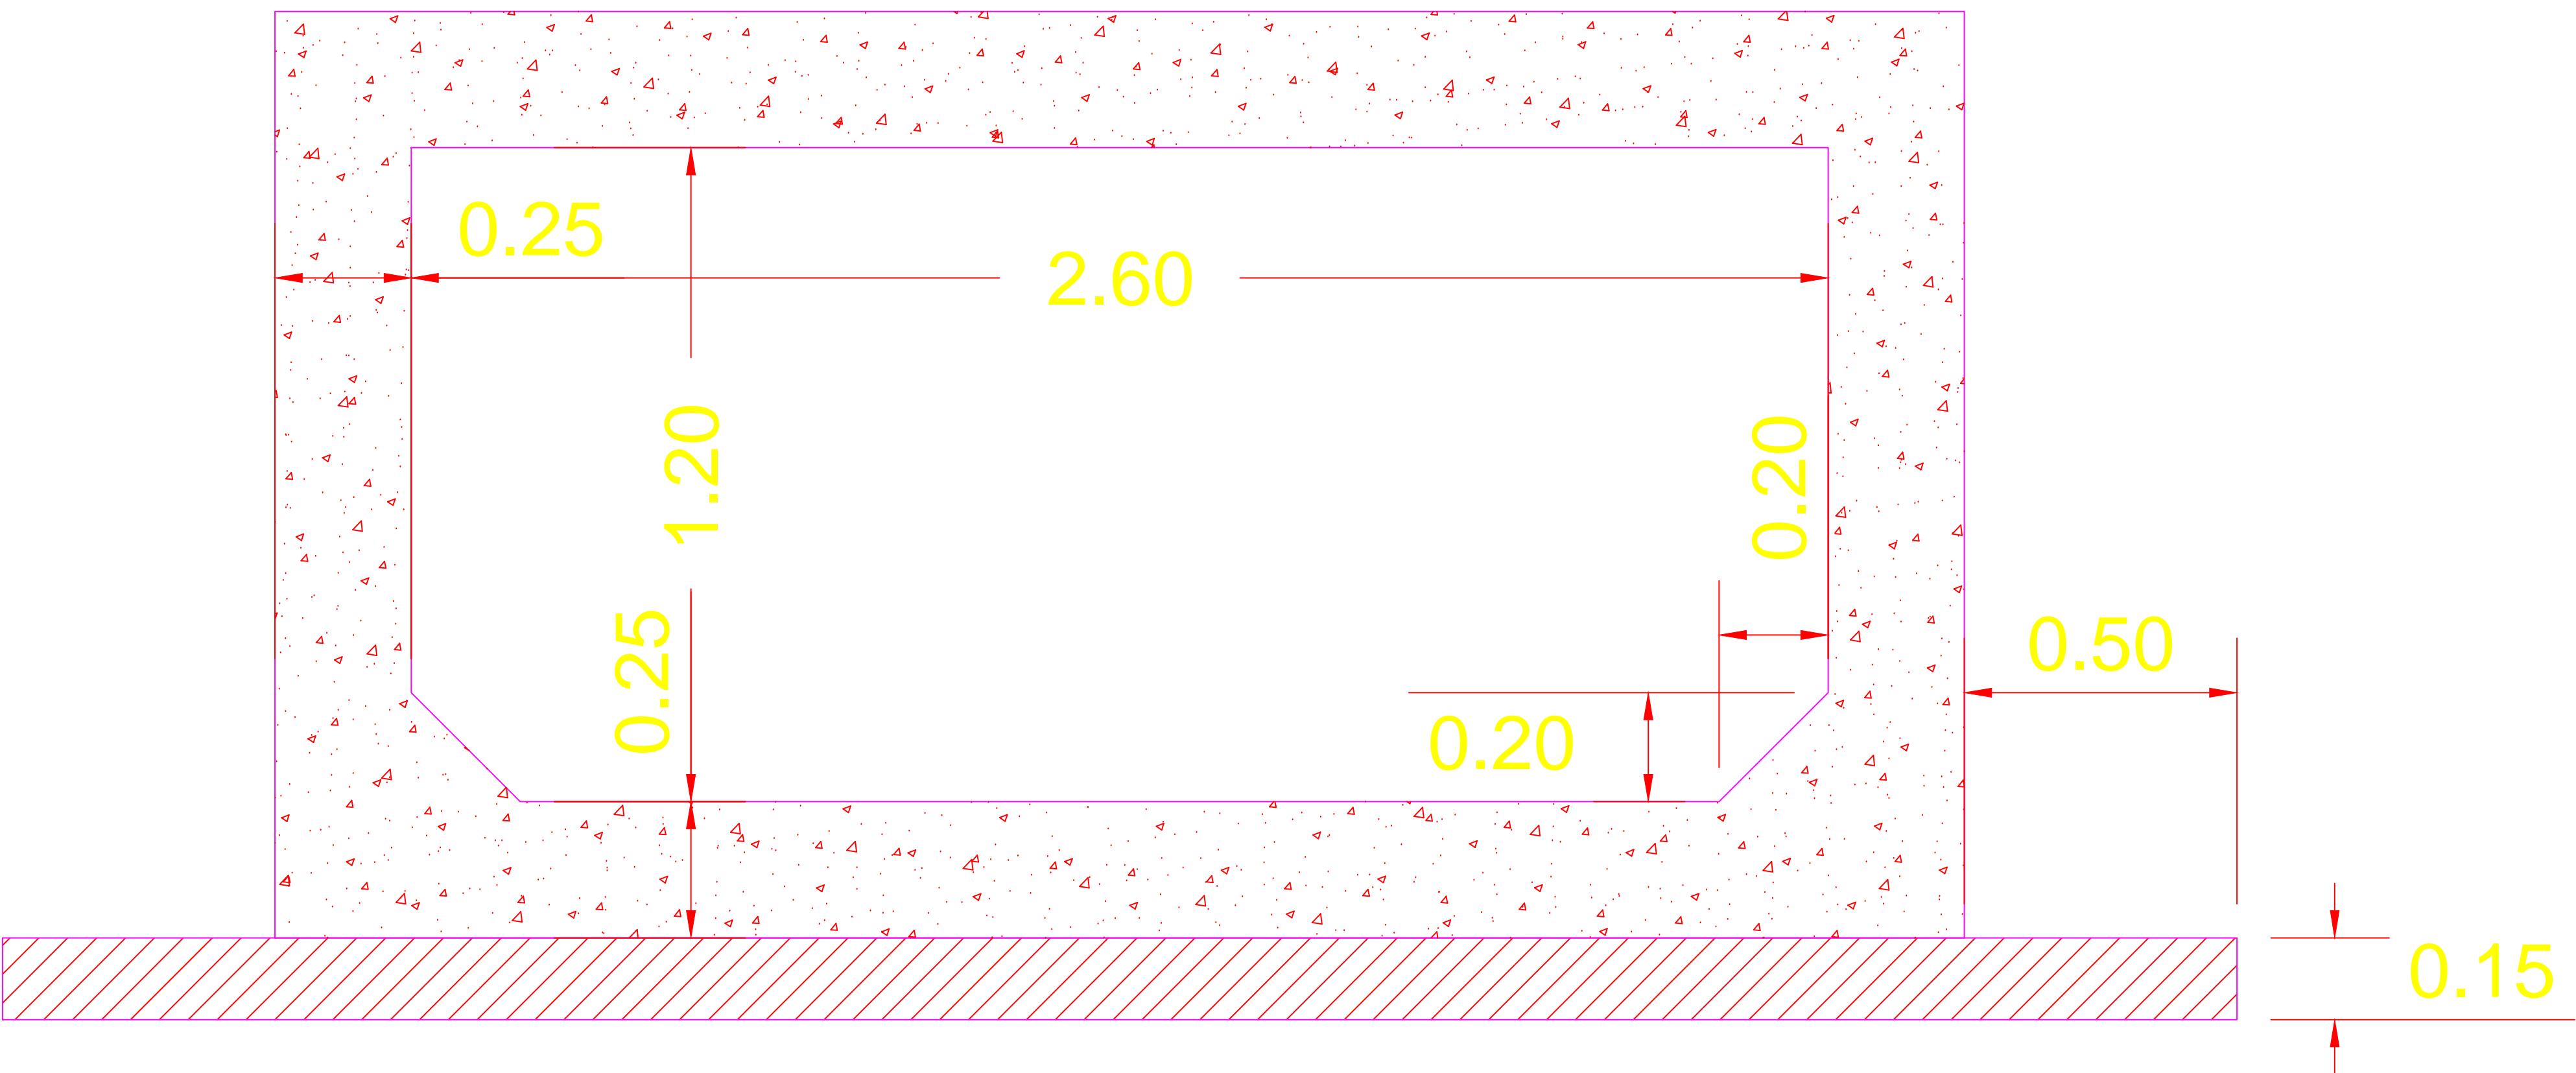

DETALLE ARMADURA

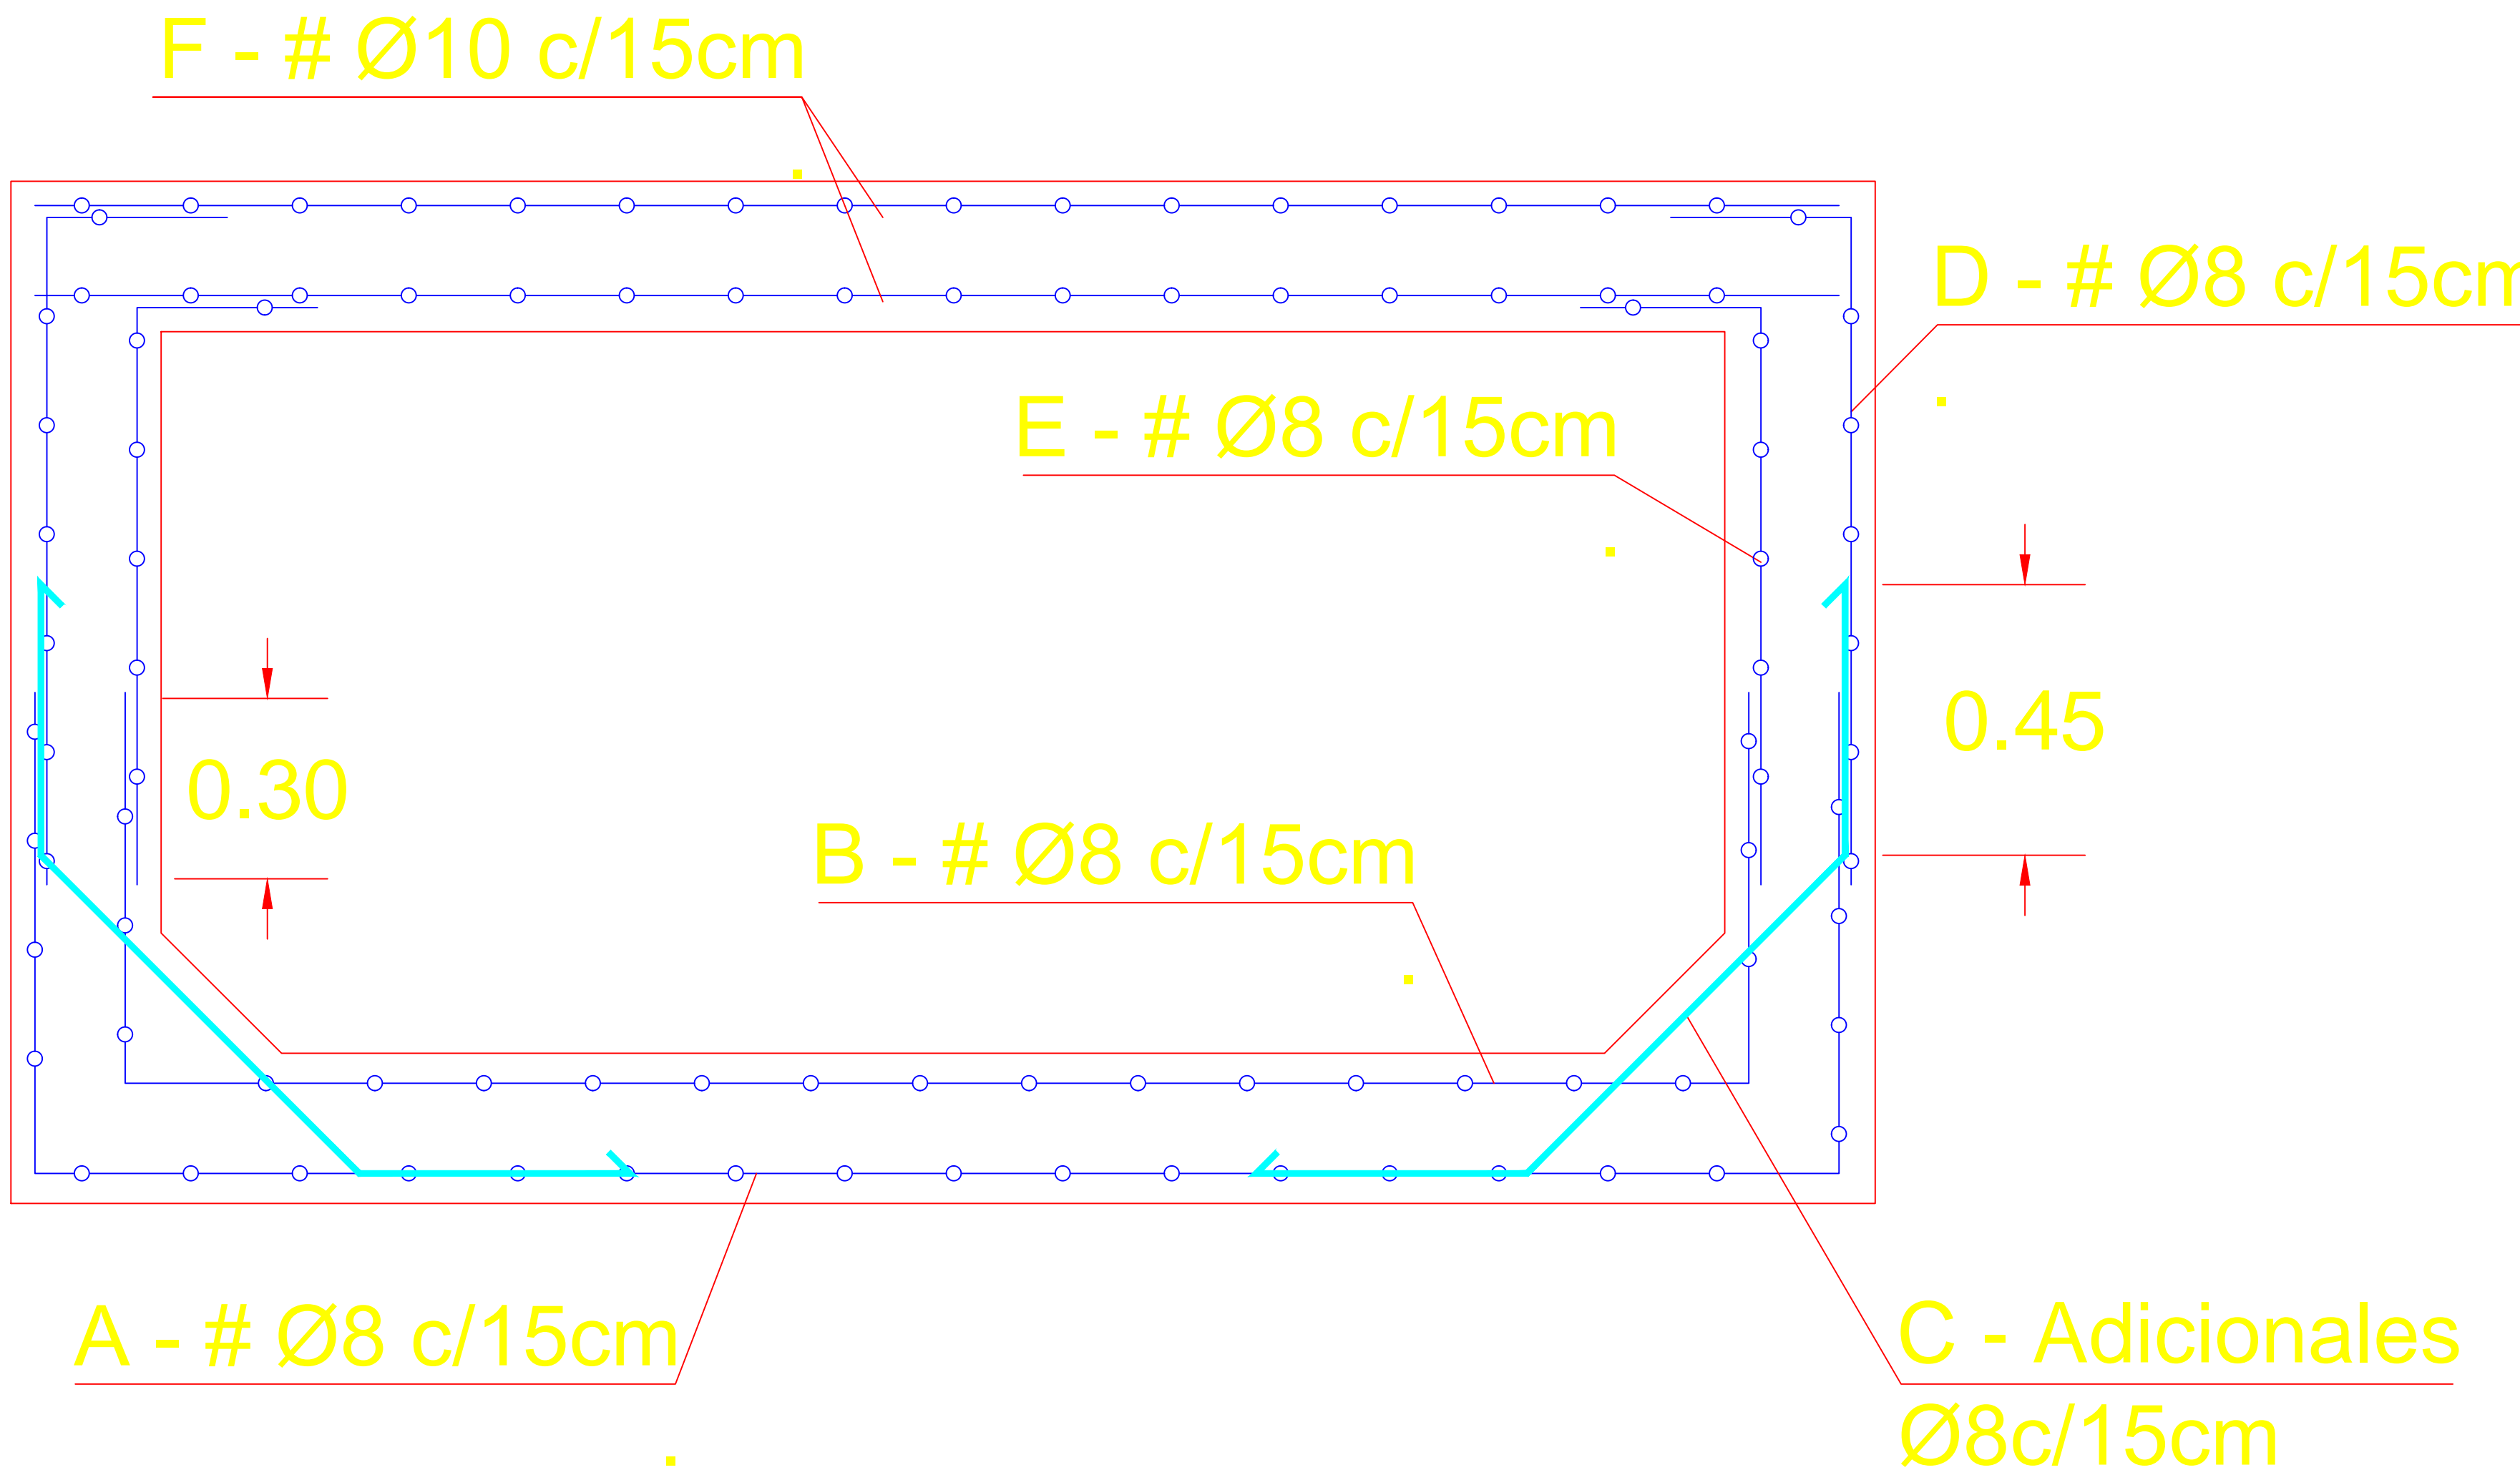

A° Tipo III - 420
Recubrimiento r = 5 cm

H°A° H-21

H° Limp. H-8

SECCION TIPO 4

DESIG.	FORMA	DIAM. Y TRAMA	CANT.	OBSERVACIONES
A		Ø8 - 15x15cm	1	MALLA ELECTROSOL. DIM. 2.15 m x 6.15 m
B		Ø8 - 15x15cm	1	MALLA ELECTROSOL. DIM. 2.15 m x 6.15 m
C		Ø8 c/15cm	2	HIERRO ADICIONAL BARRA x12m
D		Ø8 - 15x15cm	2	MALLA ELECTROSOL. DIM. 2.15 m x 6.15 m
E		Ø8 - 15x15cm	2	MALLA ELECTROSOL. DIM. 2.15 m x 6.15 m
F		Ø10 - 15x15cm	2	MALLA ELECTROSOL. DIM. 2.15 m x 6.15 m

Cliente		Obra		
MUNICIPALIDAD DE SAN ISIDRO DE LULES DEPARTAMENTO DE LULES -PROVINCIA DE TUCUMAN-		COLECTOR DE DESAGÜE PLUVIAL URBANO		
Este documento está protegido por la ley de propiedad intelectual, se prohíbe su reproducción total o parcial sin autorización.-	Empresa	Título COLECTOR SECCIÓN TIPO Y DETALLE DE ARMADURA	Plano N° 15.4	
			Fecha	ABRIL 2014
			Formato	A3
		Estudios y proyectos		Escala