


VISTA OESTE CONEXION PUENTE A NAVE CULTURAL




VISTA ESTE CONEXION PUENTE A NAVE CULTURAL

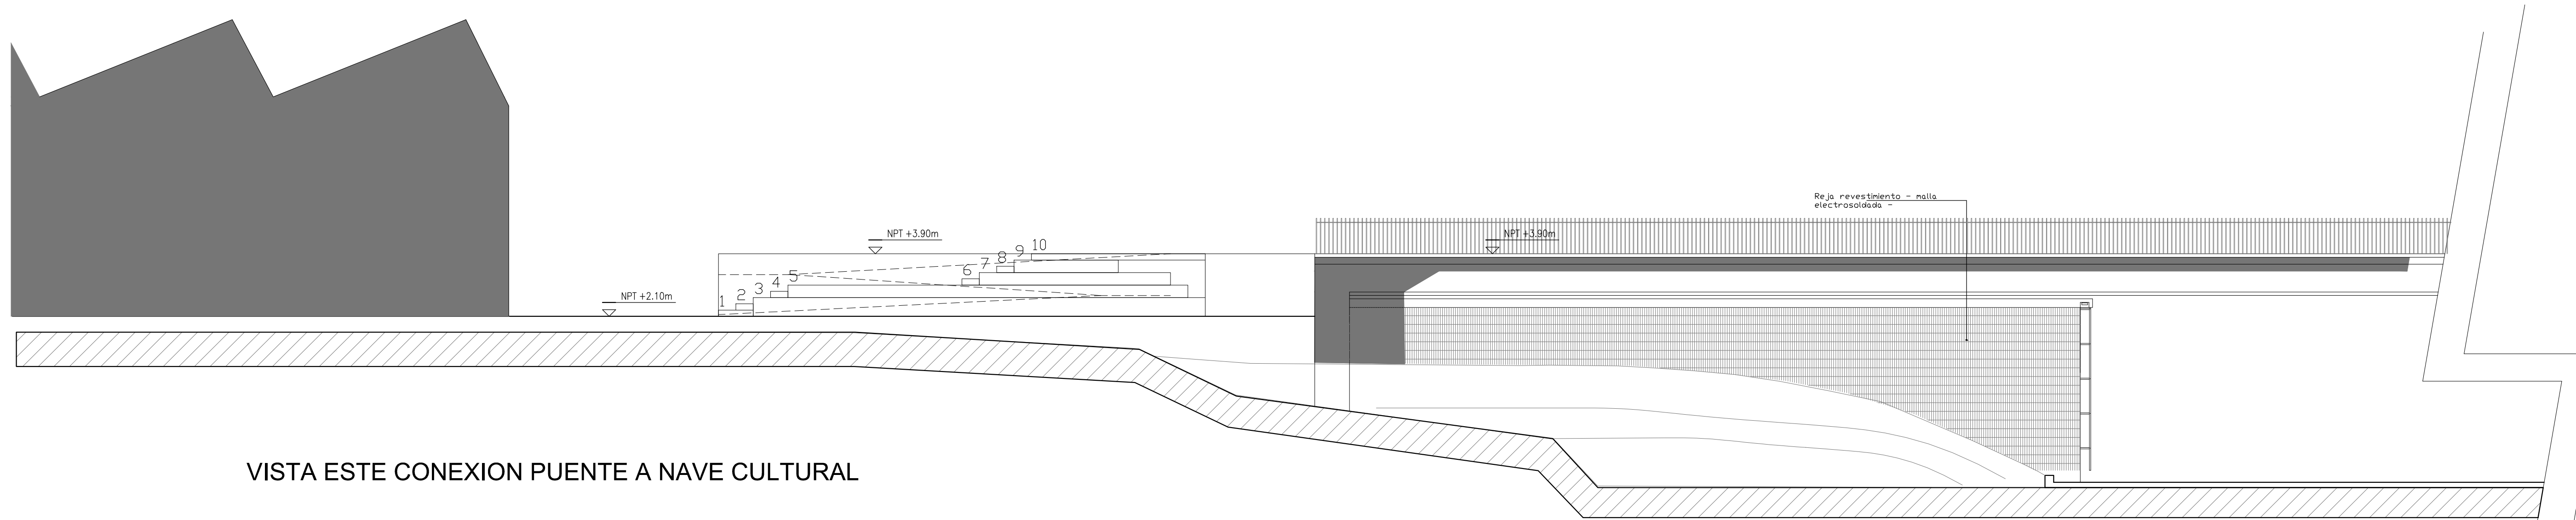

SECRETARÍA DE PLANIFICACIÓN, INFRAESTRUCTURA Y AMBIENTE
MUNICIPALIDAD DE LA CIUDAD DE MENDOZA

PROYECTO:
6. PLAZA NAVE CULTURAL

UBICACION: CIUDAD DE MENDOZA

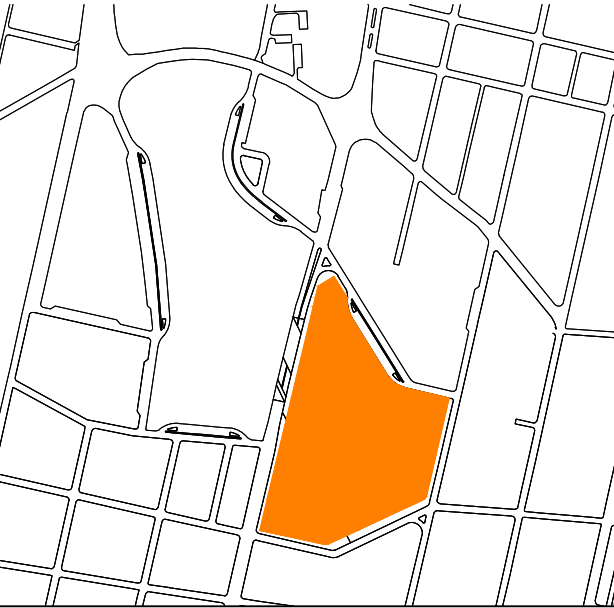

CONTENIDO:
CONEXION PUENTE A NAVE CULTURAL

SECRETARIO	ARQ. MARIO ISGRO
SUB SECRETARIO	ARQ. JUAN MANUEL FILICE
JEFE PROYECTOS	ARQ. JORGE SIMONI
COORDINADOR	ADRIAN BURGOS
	FECHA: OCTUBRE/2016
	PLANO N°: 11
	ESCALA: 1 : 250
APROBACION:	ARCHIVO:

ESTE DOCUMENTO ES DE USO INTERNO DE LA MUNICIPALIDAD DE LA CIUDAD DE MENDOZA
SU UTILIZACION TOTAL O PARCIAL, SU REPRODUCCION O CESION A TERCEROS REQUERIRIA
LA PREVIA AUTORIZACION DE ESTE MUNICIPIO.