


OFICIO

A4

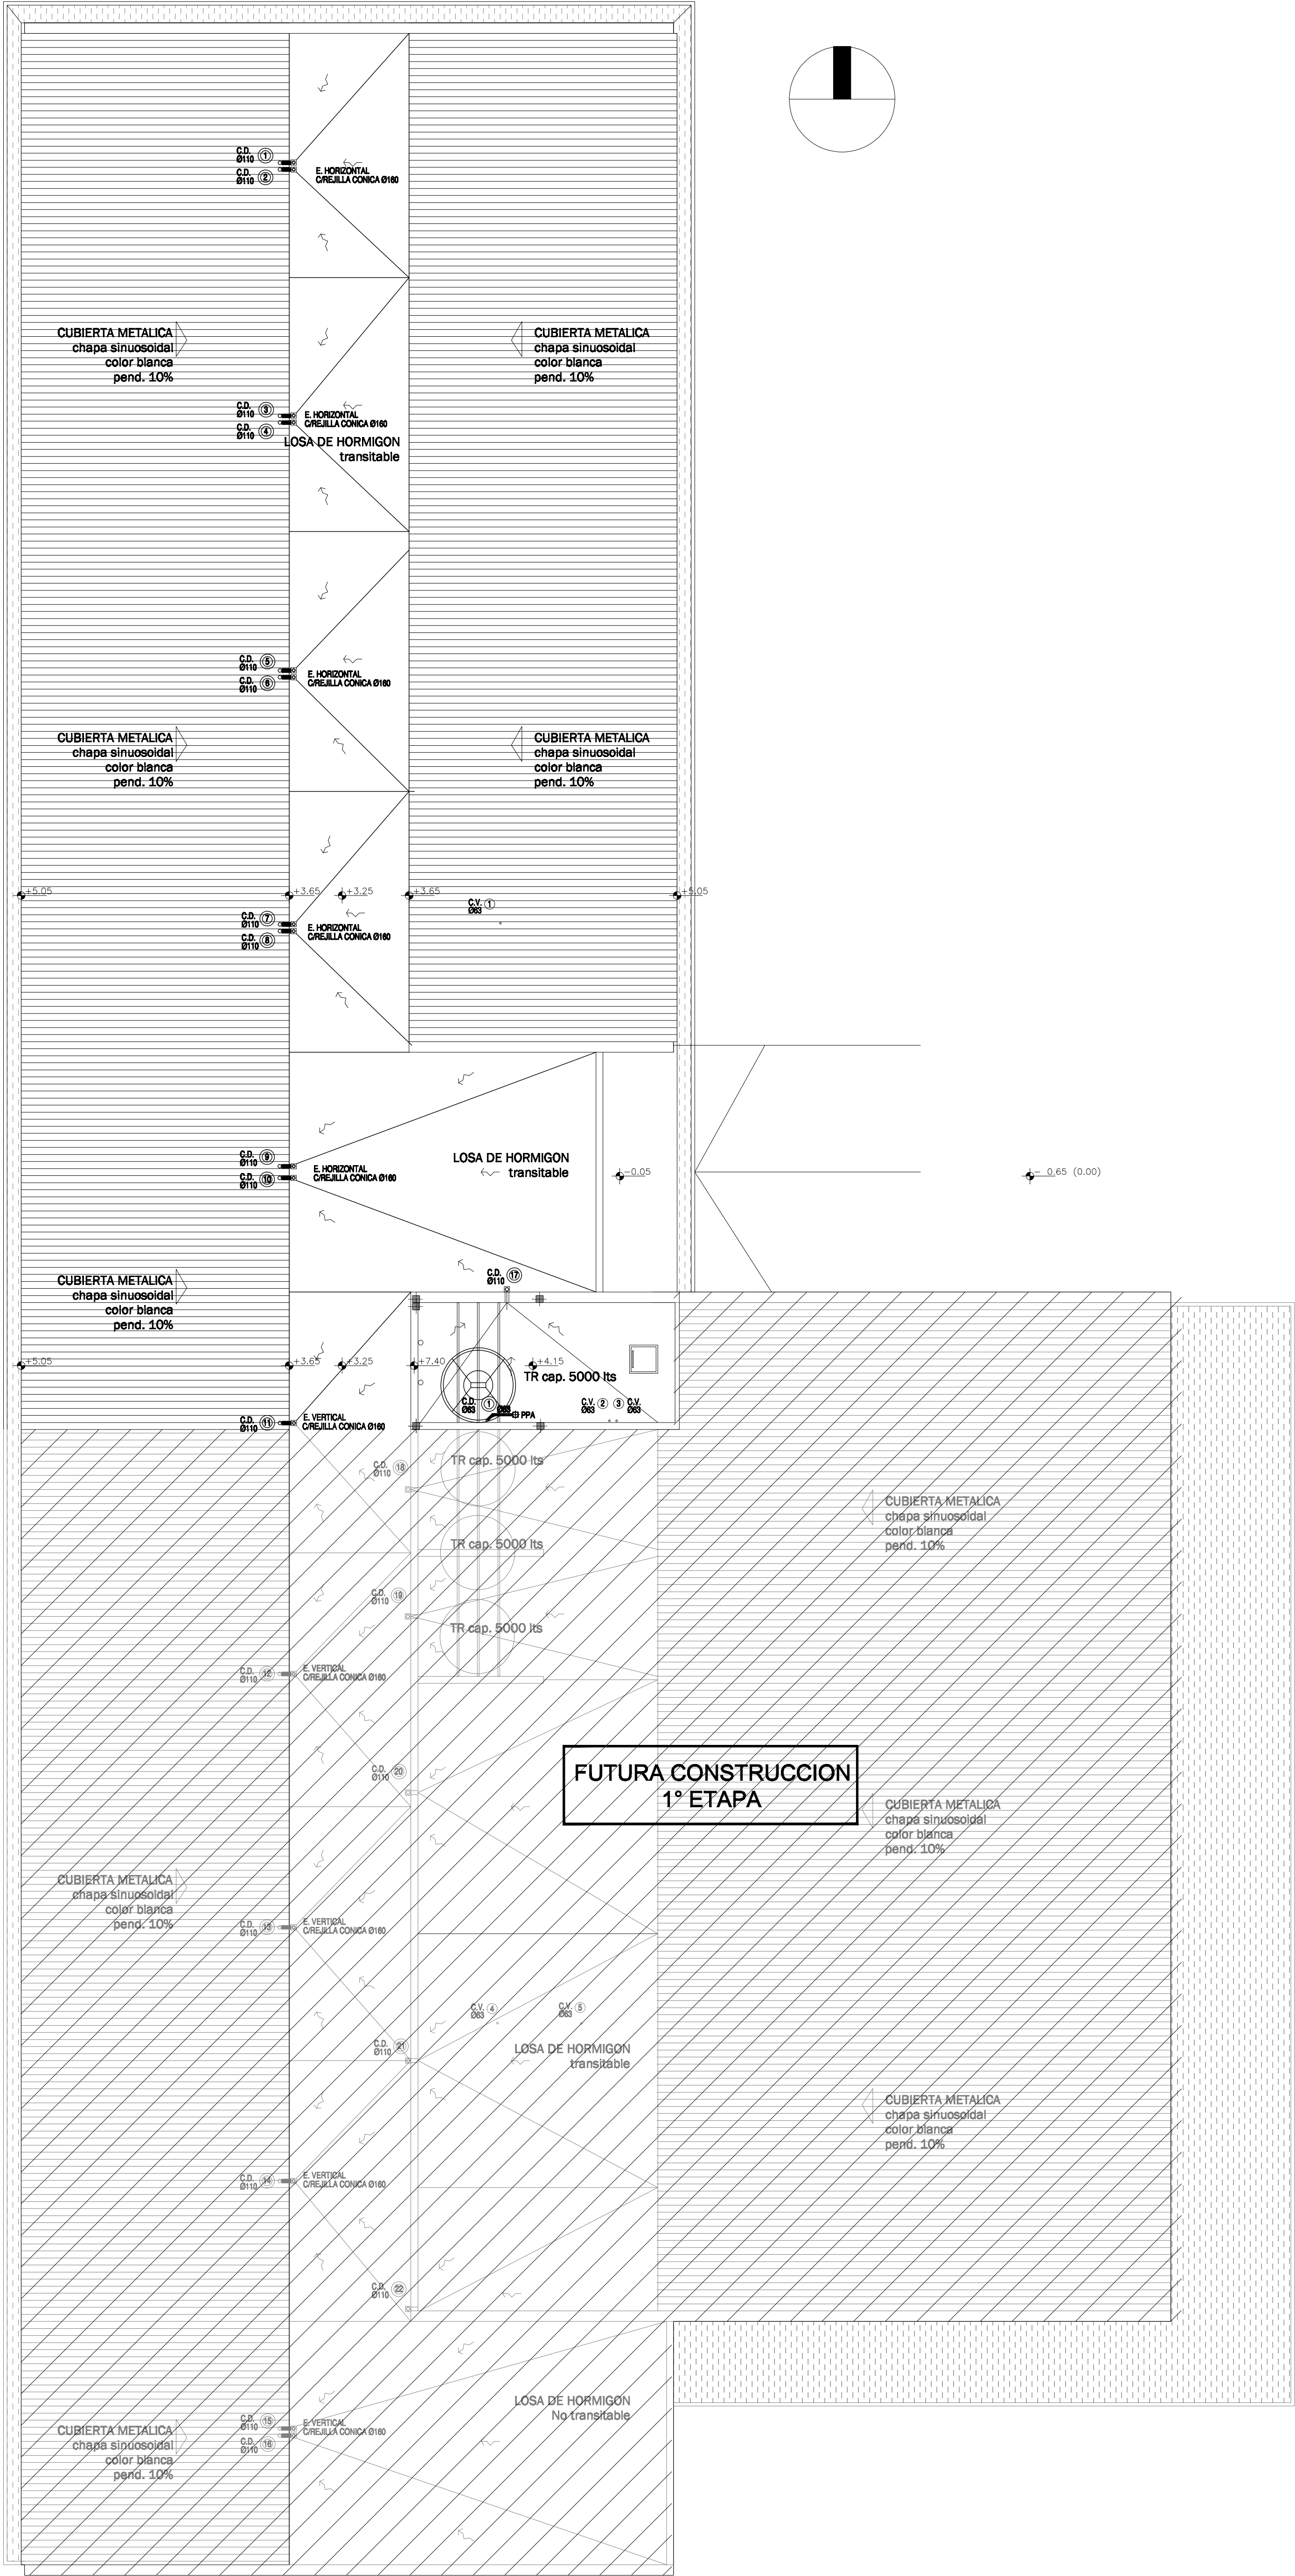

PLANTA DE TECHOS

REFERENCIAS

- CARERA Y ACCESORIOS PARA INSTALACION CLOACAL, DE POLIPROPILENO
- SANITARIO, MODELO AIAUCUT, UNION POR ORING, MARCA INDUSTRIAS
- SAJALDILLO O SUP. CALIDAD
- CARERA Y ACCESORIOS PARA INSTALACION CLOACAL, DE POLIPROPILENO
- SANITARIO, MODELO AIAUCUT, UNION POR ORING, MARCA
- INDUSTRIAS SAJALDILLO O SUP. CALIDAD
- CARERA Y ACCESORIOS PARA INSTALACION PLUVIAL, DE PVC 3.2 mm.,
- MARCA RAMAT O SUP. CALIDAD

TODO LO INDICADO CON ESTE TRAZO Y COLOR CORRESPONDE A 1ª ETAPA DE OBRA

- CAMARAS DE INSPECCION DE MAMPONERIA CON ANILLO DE HMM CON TAPA Y CONTRATAPA
- B.A. BOCA DE ACCESO TAPADA C/ SALIDA Ø83
- B.A.T. BOCA DE ACCESO TAPADA C/ SALIDA Ø110
- PPA. PILETA DE PATIO ABIERTA C/ SALIDA DE Ø83
- PPF. PILETA DE PATIO TAPADA C/ SALIDA DE Ø83
- R.P. REJILLA DE PISO ABIERTA C/ SALIDA DE Ø40
- C.V. CARGO DE VENTILACION
- B.A. BOCA DE CÁMERA
- C.D. CARGO DE DESCARGA
- C.C. CÁMERA

ARTEFACTOS

SANITARIO DAMAS (14)

- INDICORD MAYO CORTO INF, LINEA FLORENCIA, MARCA FERRUM, EQUIVALENTE O SUPERIOR CALIDAD.

- PILETA VANTORY EN ACERO INOXIDABLE, MODELO 454, MEDIDAS (0.35x0.24x0.13), MARCA MI PILETA EQUIVALENTE O SUPERIOR CALIDAD, SOBRE MESAIDA.

SANITARIO CABALLEROS (13)

- INDICORD MAYO CORTO INF, LINEA FLORENCIA, MARCA FERRUM, EQUIVALENTE O SUPERIOR CALIDAD.

- PILETA VANTORY EN ACERO INOXIDABLE, MODELO 454, MEDIDAS (0.35x0.24x0.13), MARCA MI PILETA EQUIVALENTE O SUPERIOR CALIDAD, SOBRE MESAIDA.

- MINISTORIO MURAL CORTO ANTIHUNDIDO, MMD, LINEA CLASICA, MARCA FERRUM EQUIVALENTE O SUPERIOR CALIDAD.

BAÑO DISCAPACITADO (12)

- INDICORD ALTO IETE LINEA ESPACIO CON DEPÓSITO DTEF, CON BARRIL REBATIBLE (Ø6 mm), CODIGO VTEB, ASIENTO PARA INODORO TTA, MARCA FERRUM, EQUIVALENTE O SUPERIOR CALIDAD.

- LAVATORIO MONOCOMANDO CODIGO LETIF (SISTEMA DE SOPORTE FLUO) LINEA ESPACIO, 2 (DOS) BARRIL REBATIBLE Ø6 mm VTEB, MARCA FERRUM, EQUIVALENTE O SUPERIOR CALIDAD.

FUTUROS ARTEFACTOS

SANITARIO DAMAS

- INDICORD MAYO CORTO INF, LINEA FLORENCIA, MARCA FERRUM, EQUIVALENTE O SUPERIOR CALIDAD.

- PILETA VANTORY EN ACERO INOXIDABLE, MODELO 454, MEDIDAS (0.35x0.24x0.13), MARCA MI PILETA EQUIVALENTE O SUPERIOR CALIDAD, SOBRE MESAIDA.

SANITARIO CABALLEROS

- INDICORD MAYO CORTO INF, LINEA FLORENCIA, MARCA FERRUM, EQUIVALENTE O SUPERIOR CALIDAD.

- PILETA VANTORY EN ACERO INOXIDABLE, MODELO 454, MEDIDAS (0.35x0.24x0.13), MARCA MI PILETA EQUIVALENTE O SUPERIOR CALIDAD, SOBRE MESAIDA.

SANITARIO NO DOCENTE

- INDICORD MAYO CORTO INF, LINEA FLORENCIA, MARCA FERRUM, EQUIVALENTE O SUPERIOR CALIDAD.

- LAVATORIO OLIVOS LOP1, CON COLUMNA CIVIL, LOBRI, MESAIDA.

COCINA

- PILETON LAVABO A/ DETALLE
- PILETA DE ACERO INOXIDABLE, MODELO 419P, MARCA MI PILETA, MEDIDAS (Ø60xØ40), EQUIVALENTE O SUPERIOR CALIDAD.

SALA MULTIPROPOSITO (08)

- PILETA DE ACERO INOXIDABLE, MODELO 419P, MARCA MI PILETA, MEDIDAS (Ø60xØ40), EQUIVALENTE O SUPERIOR CALIDAD.


DEPOSITO

- PILETON LAVABO A/ DETALLE

NOTAS:

- TODO LO INDICADO EN LOS PLANOS COMO CAPACIDADES, SECCIONES, SUPERFICIAS DE MARCAS, ETC. DEBERAN CONSIDERARSE COMO MINIMAS NECESARIAS; LAS DEFINTIVAS SURGIRAN DE LA ELABORACION DEL PROYECTO EFECTIVO SEGUN LO INDICADO EN LAS DISPOSICIONES COMPLEMENTARIAS.
- LAS VENTILACIONES CORRESPONDIENTES DEBERAN VENTILAR A LOS CUATRO VIENTOS.

DETALLE PILETON LAVABO (DEPOSITO Y COCINA)

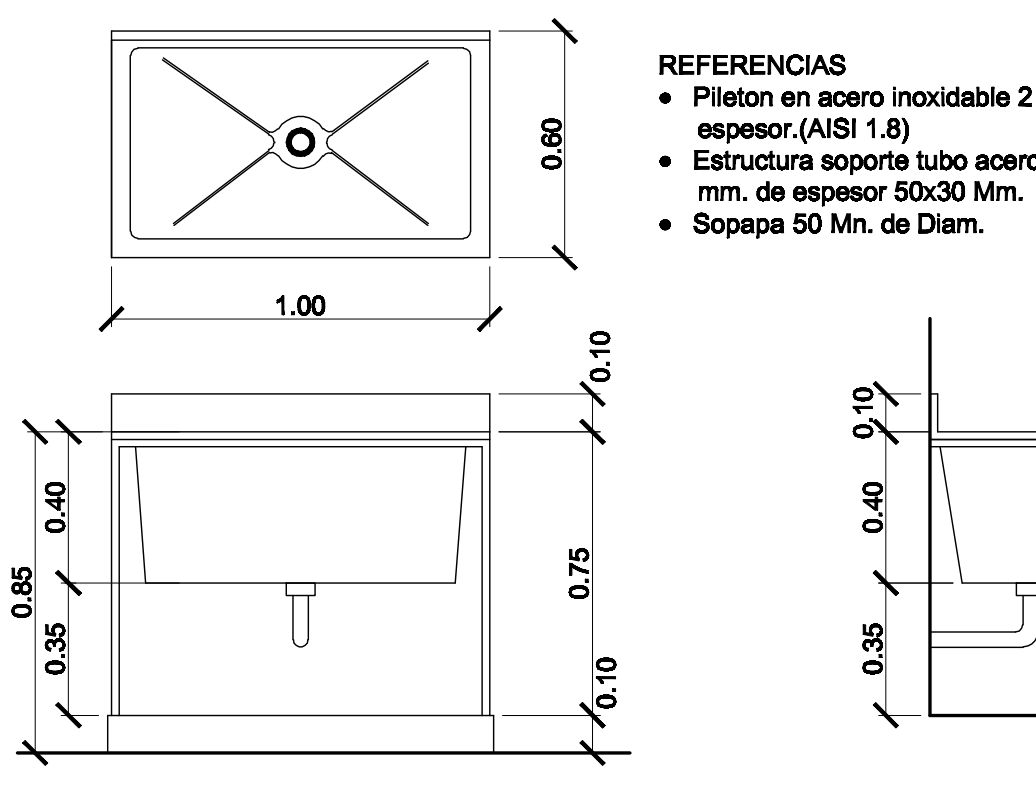

PROVINCIA DEL NEUQUEN	
MINISTERIO DE ECONOMIA E INFRAESTRUCTURA	
SUBSECRETARIA DE OBRAS PUBLICAS	
DIRECCION PROVINCIAL DE ARQUITECTURA	
DIRECCION DE ESTUDIOS Y PROYECTOS	
OSRA: ESCUELA PRIMARIA S/Nº - NUEVO EDIFICIO - 1ª ETAPA	
LUGAR: RINCON DE LOS SAUCES	
PLANO: INSTALACION DE DESAGUES CLOCALES Y PLUVIALES - PLANTA TECHO	
PLANO Nº 06-02	
PROYECTO	CALCULO
DIGITALIZO	ESCALA
FECHA	MODIF. 1
MODIF. 2	