

Marcos: Chapa doblada BWG N°16, doble decapada, amurado a la mampostería con grampas de chapa de hierro.


Hojas: Dos hojas de abrir, una con paño fijo vidriado. H: 2.40m, placa de madera para pintar. Refuerzos a la altura del picaporte. Un paño fijo superior de chapa doblada BWG N°16.

Herrajes: seis pomelas mixtas. Cerradura de seguridad doble paleta reforzada. Picaporte modelo sanatorio mediano, con roseta y bocallave redonda de bronce platil. Pasadores embutidos.

Vidrios: cristal laminado de seguridad 6mm (3+3) transparente.

Contravidrios: aluminio

Pintura: Tres manos de esmalte sintético brillante previa aplicación de preservador de madera a base de insecticidas y funguicidas.

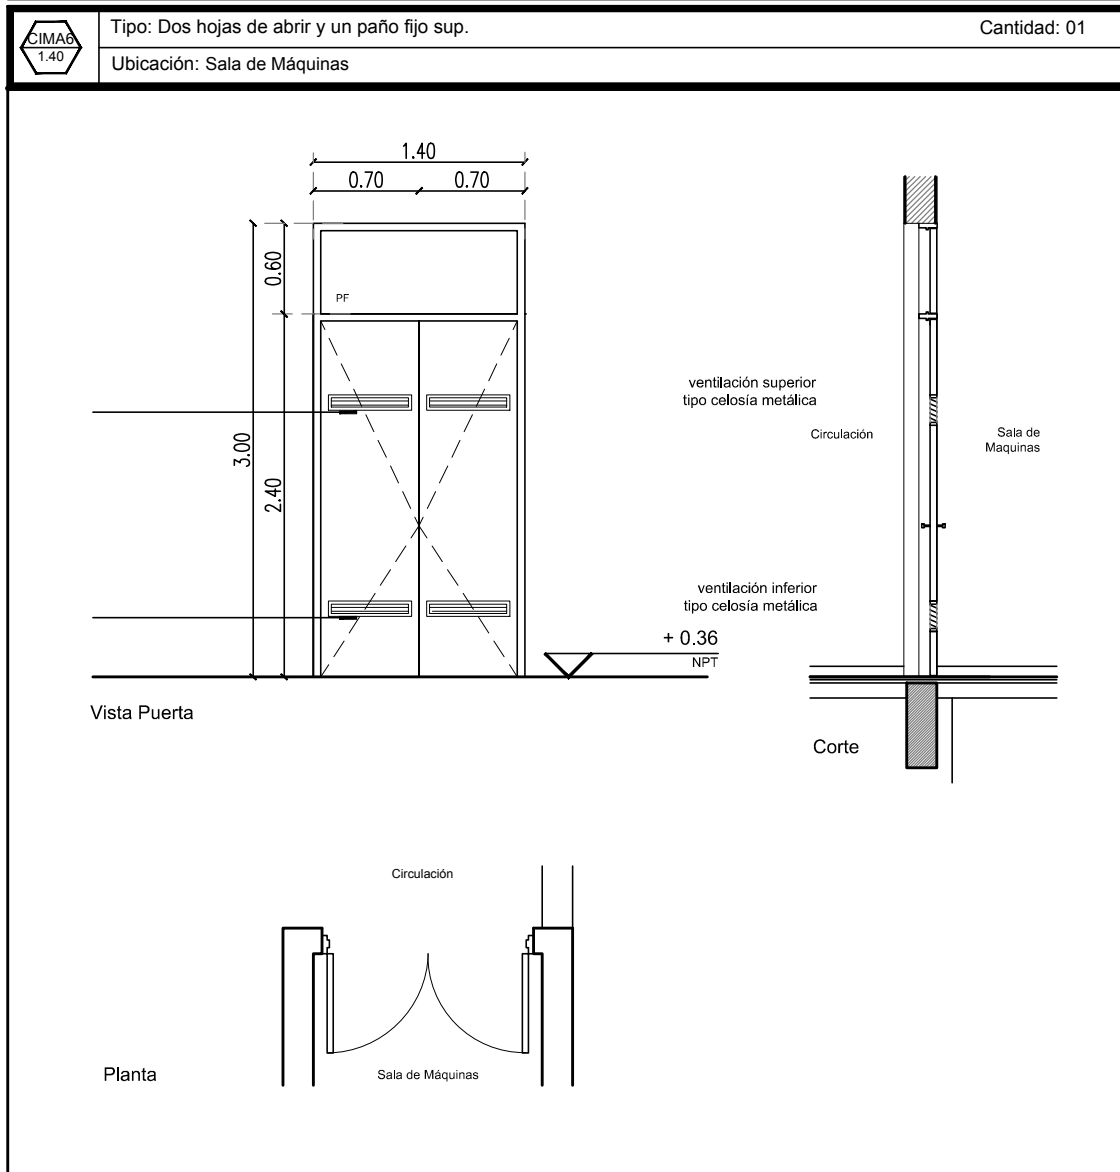

Marcos: Chapa doblada BWG N°16, doble decapada, amurado a la mampostería con grampas de chapa de hierro.


Hojas: Dos hojas de abrir, una con paño fijo vidriado. H: 2.40m, placa de madera para pintar. Refuerzos a la altura del picaporte. Ventilación superior e inferior de celosía de chapa doblada BWG N° 16. Paño fijo superior de chapa doblada BWG N° 16.

Herrajes: seis pomelas mixtas. Cerradura de seguridad doble paleta reforzada. Picaporte modelo sanatorio mediano, con roseta y bocallave redonda de bronce platil. Pasadores embutidos.

Vidrios: cristal laminado de seguridad 6mm (3+3) transparente.

Contravidrios: aluminio

Pintura: Tres manos de esmalte sintético brillante previa aplicación de preservador de madera a base de insecticidas y funguicidas.

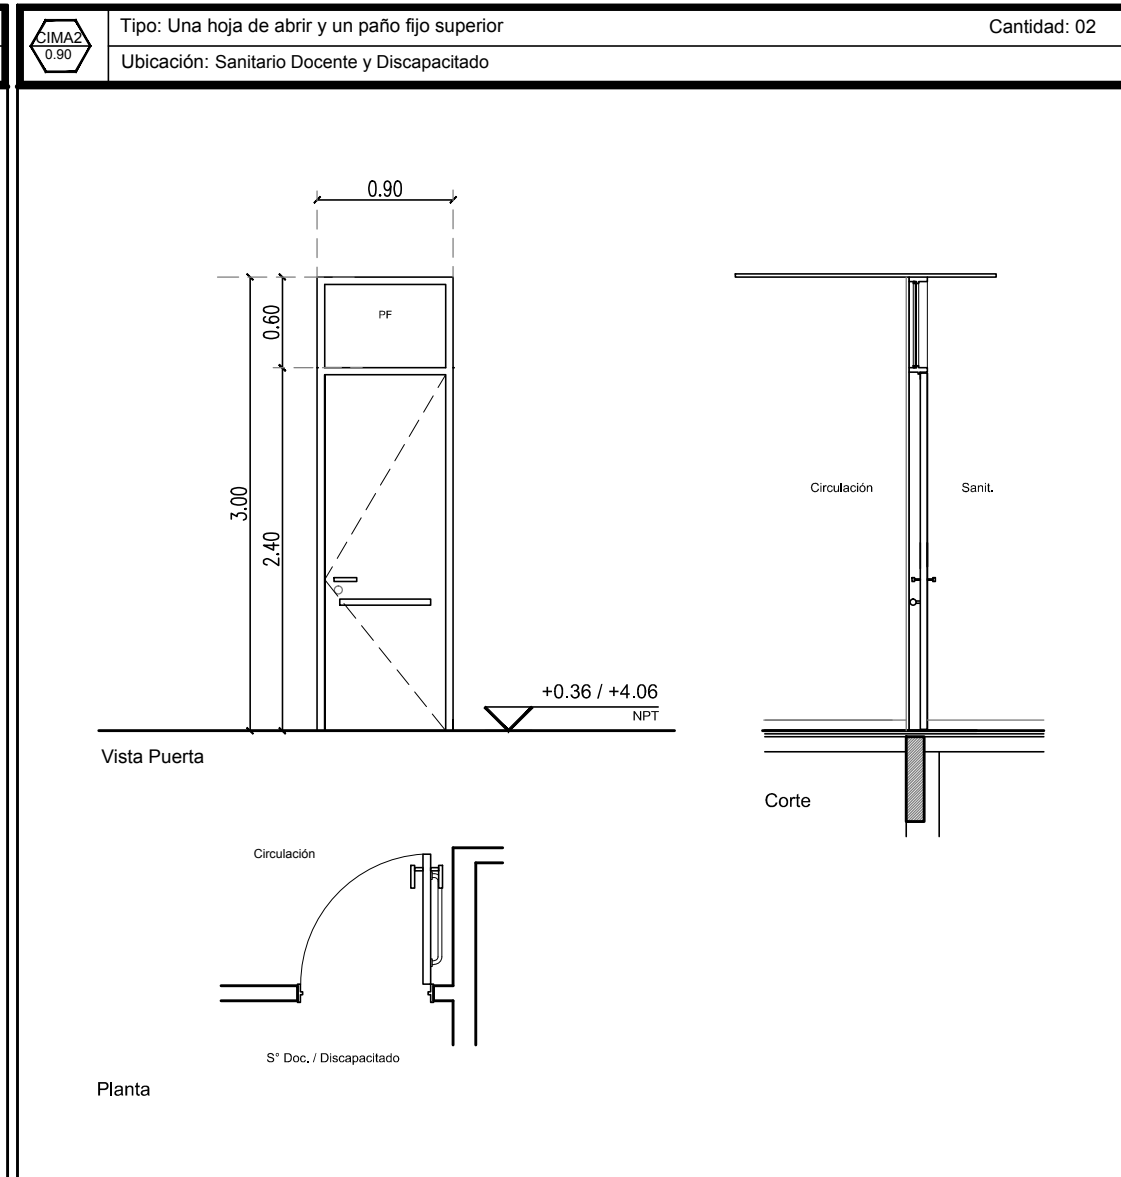

Marcos: Chapa doblada BWG N°16, doble decapada, amurado a la mampostería con grampas de chapa de hierro.


Hojas: Una hoja de abrir, H: 2.40m, placa de madera para pintar. Refuerzos a la altura del picaporte. Un paño fijo sup. de chapa doblada BWG N°16 doble decapada.

Herrajes: tres pomelas mixtas. Cerradura de seguridad. Manijón apto para discapacitados. Picaporte modelo sanatorio mediano, con roseta y bocallave redonda de bronce platil.

Vidrios: cristal laminado de seguridad 6mm (3+3) transparente.

Contravidrios: aluminio

Pintura: Tres manos de esmalte sintético brillante previa aplicación de preservador de madera a base de insecticidas y funguicidas.

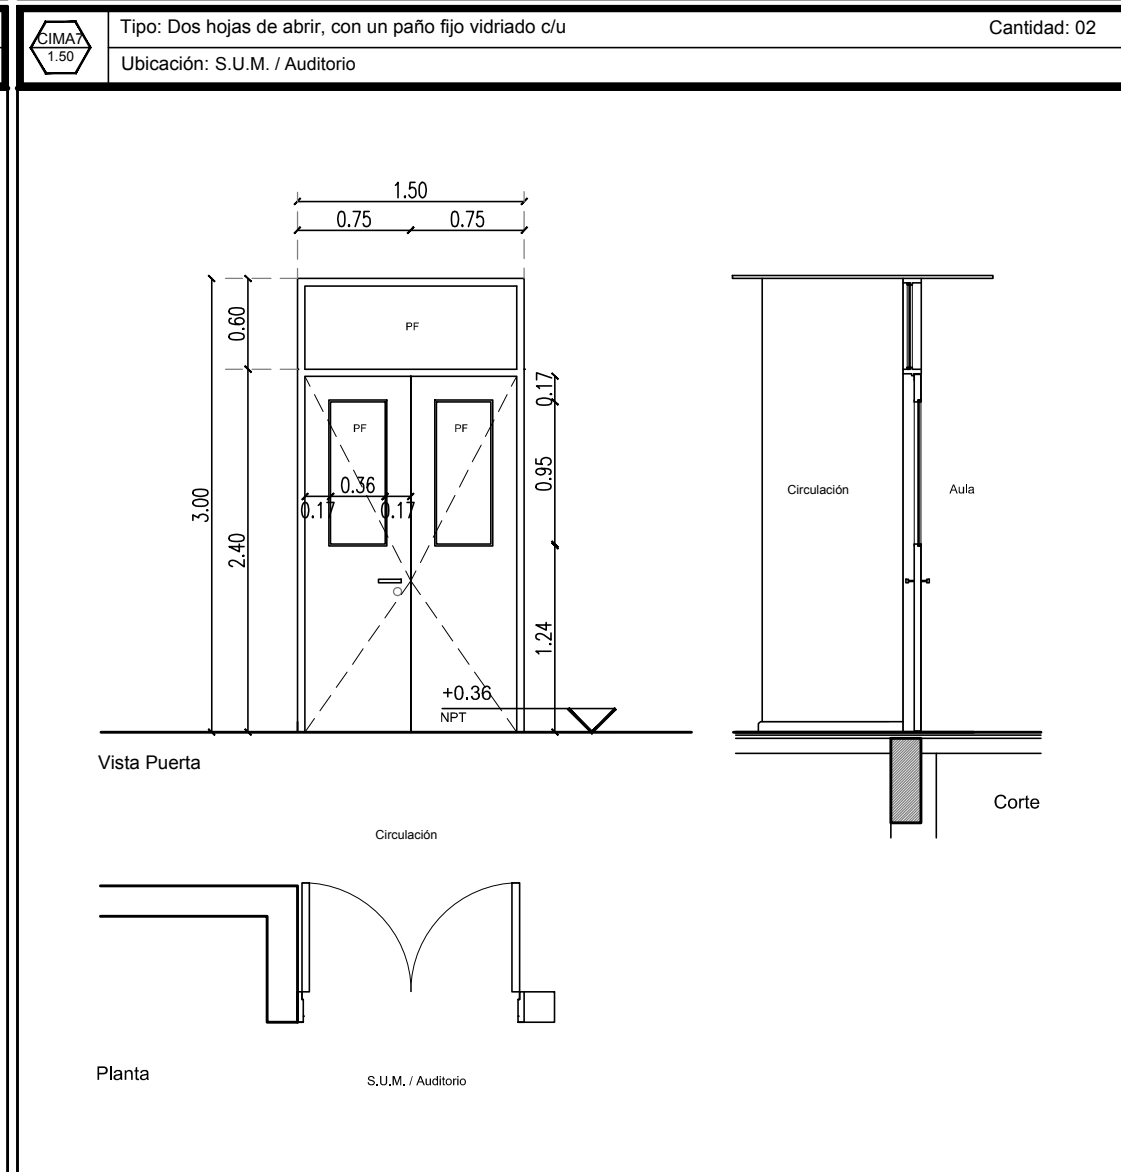

Marcos: Chapa doblada BWG N°16, doble decapada, amurado a la mampostería con grampas de chapa de hierro.


Hojas: Dos hojas de abrir, una con paño fijo vidriado. H: 2.40m, placa de madera para pintar. Refuerzos a la altura del picaporte. Ventilación superior e inferior de celosía de chapa doblada BWG N° 16. Paño fijo superior de chapa doblada BWG N° 16.

Herrajes: seis pomelas mixtas. Cerradura de seguridad doble paleta reforzada. Picaporte modelo sanatorio mediano, con roseta y bocallave redonda de bronce platil. Pasadores embutidos.

Vidrios: cristal laminado de seguridad 6mm (3+3) transparente.

Contravidrios: aluminio

Pintura: Tres manos de esmalte sintético brillante previa aplicación de preservador de madera a base de insecticidas y funguicidas.

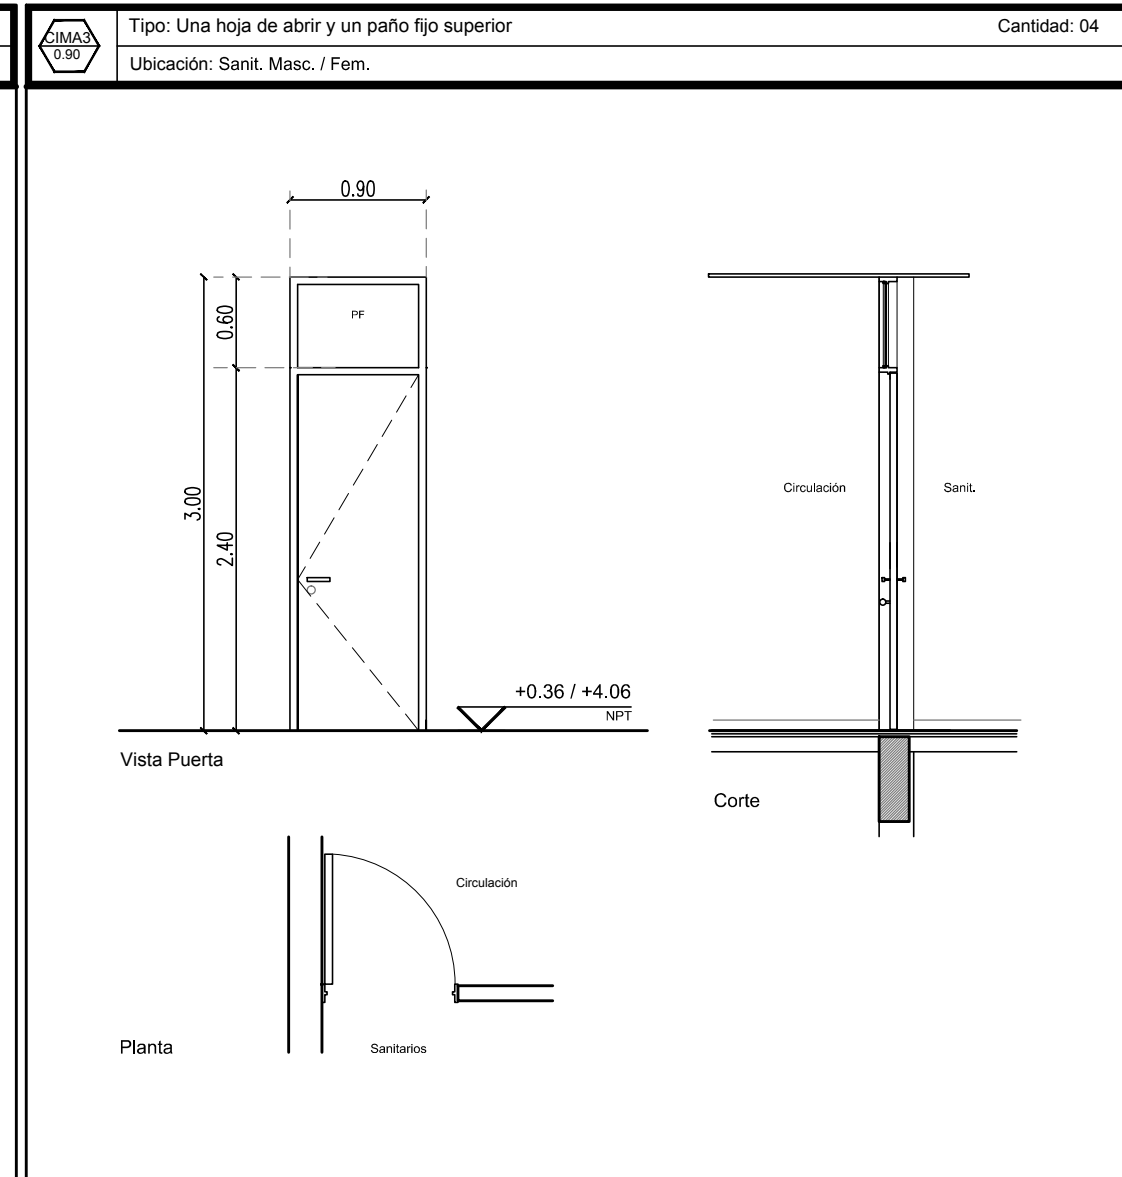

Marcos: Chapa doblada BWG N°16, doble decapada, amurado a la mampostería con grampas de chapa de hierro.


Hojas: Una hoja de abrir, H: 2.40m, placa de madera para pintar. Refuerzos a la altura del picaporte. Un paño fijo sup. de chapa doblada BWG N°16 doble decapada.

Herrajes: tres pomelas mixtas. Cerradura de seguridad. Picaporte modelo sanatorio mediano, con roseta y bocallave redonda de bronce platil.

Vidrios: cristal laminado de seguridad 6mm (3+3) transparente.

Contravidrios: aluminio

Pintura: Tres manos de esmalte sintético brillante previa aplicación de preservador de madera a base de insecticidas y funguicidas.

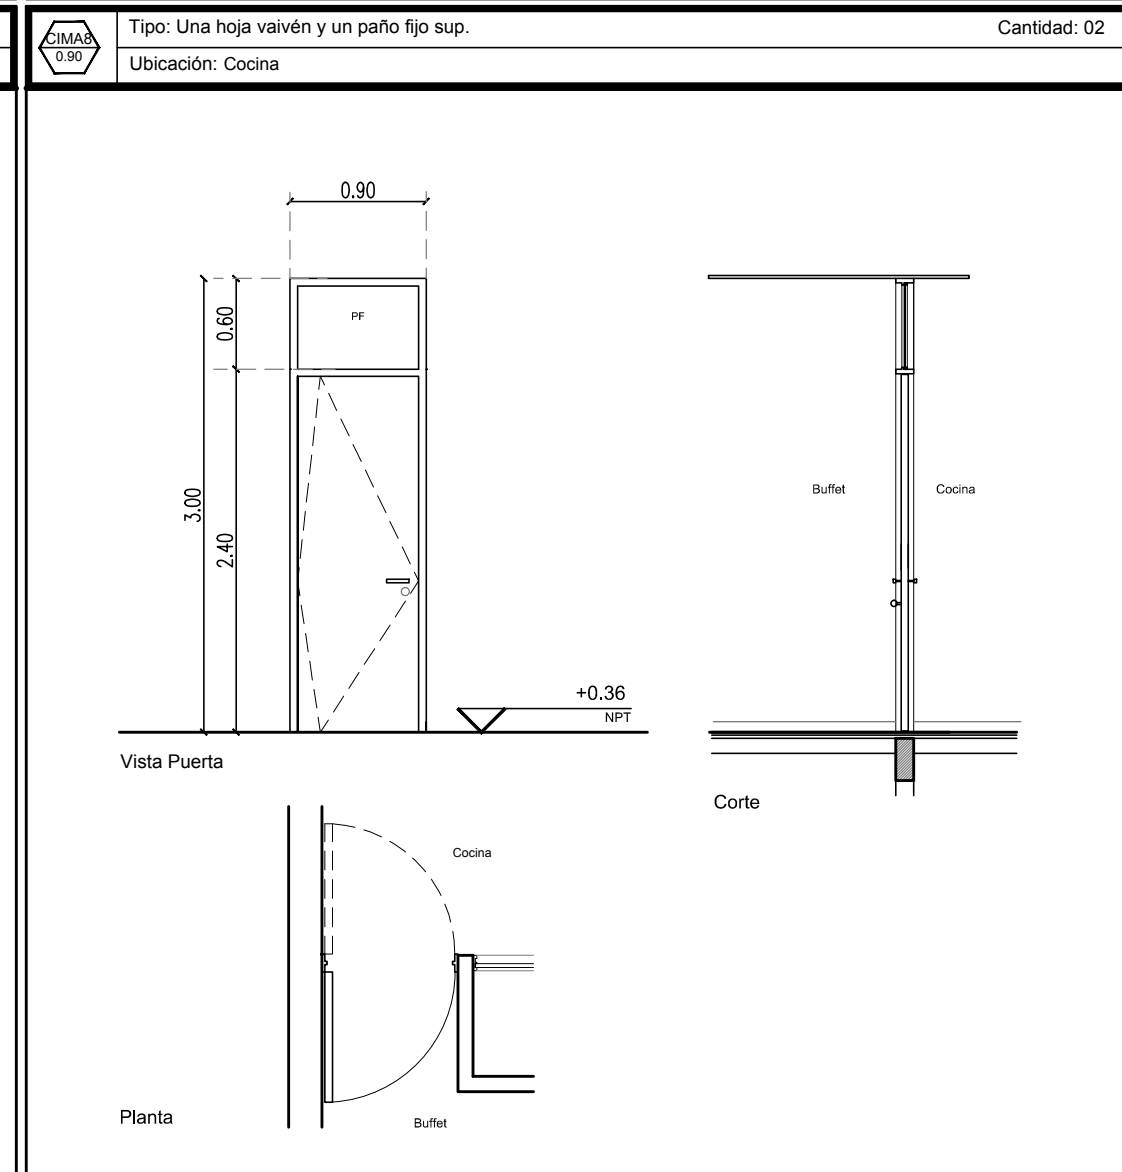

Marcos: Chapa doblada BWG N°16, doble decapada, amurado a la mampostería con grampas de chapa de hierro.


Hojas: Una hoja vaivén, H: 2.40m, placa de madera para pintar. Refuerzos a la altura del picaporte. Un paño fijo sup. de chapa doblada BWG N°16 doble decapada.

Herrajes: tres bisagras vaiven charoladas para atornillar 3"x50mm. Cerradura de seguridad para puertas vaivén. Picaporte modelo sanatorio mediano, con roseta y bocallave redonda de bronce platil.

Vidrios: cristal laminado de seguridad 6mm (3+3) transparente.

Contravidrios: aluminio

Pintura: Tres manos de esmalte sintético brillante previa aplicación de preservador de madera a base de insecticidas y funguicidas.

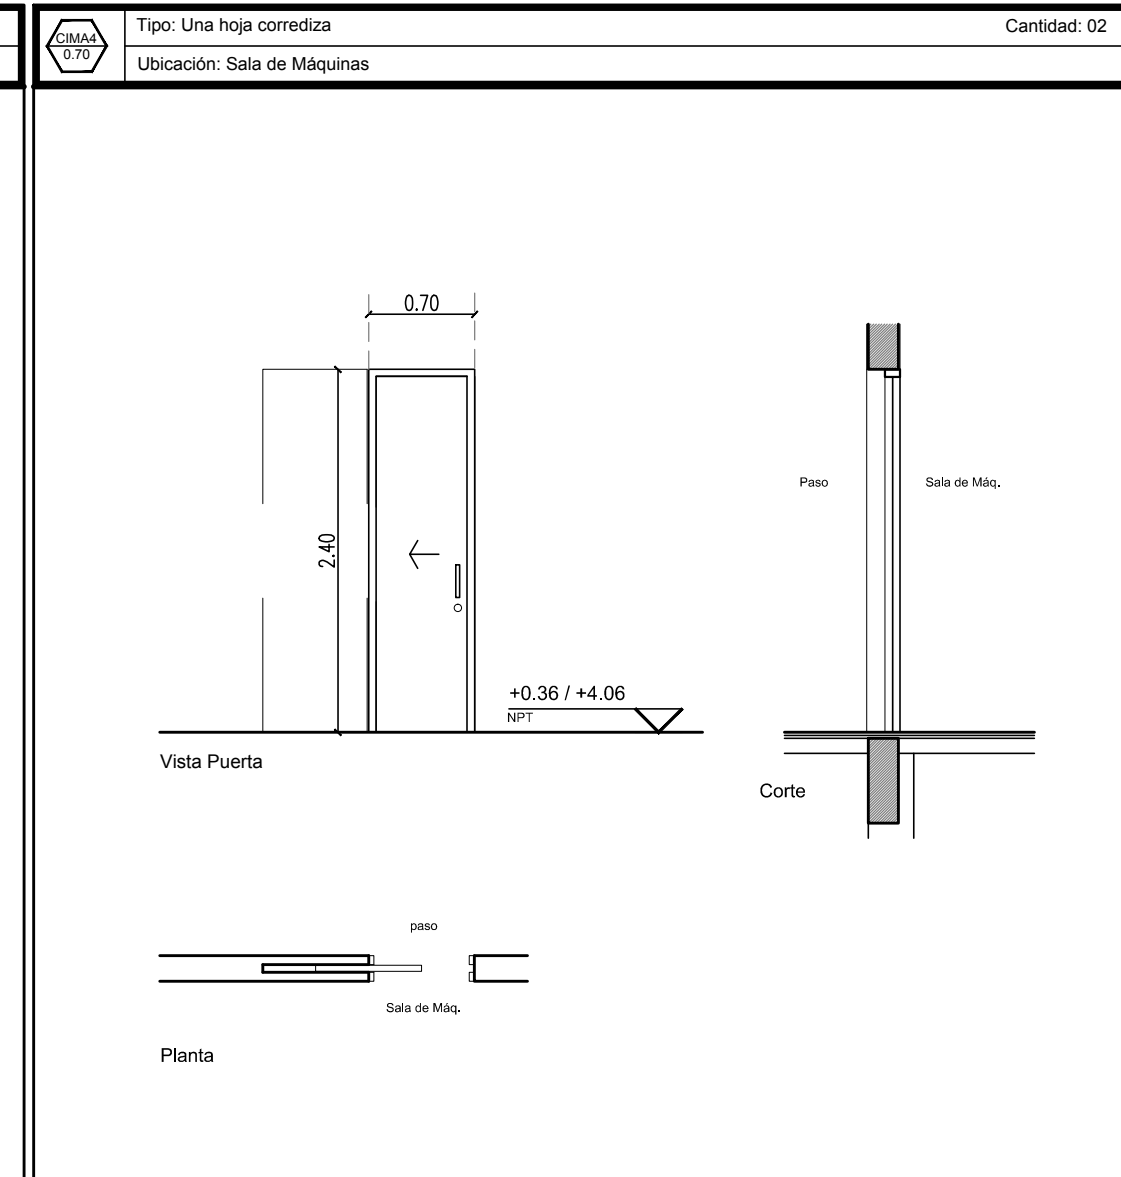

Marcos: Chapa doblada BWG N°16, doble decapada, amurado a la mampostería con grampas de chapa de hierro.


Hojas: Una hoja corredera, H: 2.40m, placa de madera para pintar. Refuerzos a la altura del picaporte. Un paño fijo superior de chapa doblada BWG N°16 doble decapada.

Herrajes: Guía tipo Roma superior. Rodamientos para puertas correderas. Tortuguitas para guías hojas. Cerradura de embutir para puertas correderas de seguridad con caja de hierro y frente de hierro, bronce platil o pulido, con doble pasador en forma de gancho.

Vidrios: cristal laminado de seguridad 6mm (3+3) transparente.

Contravidrios: aluminio

Pintura: Tres manos de esmalte sintético brillante previa aplicación de preservador de madera a base de insecticidas y funguicidas.

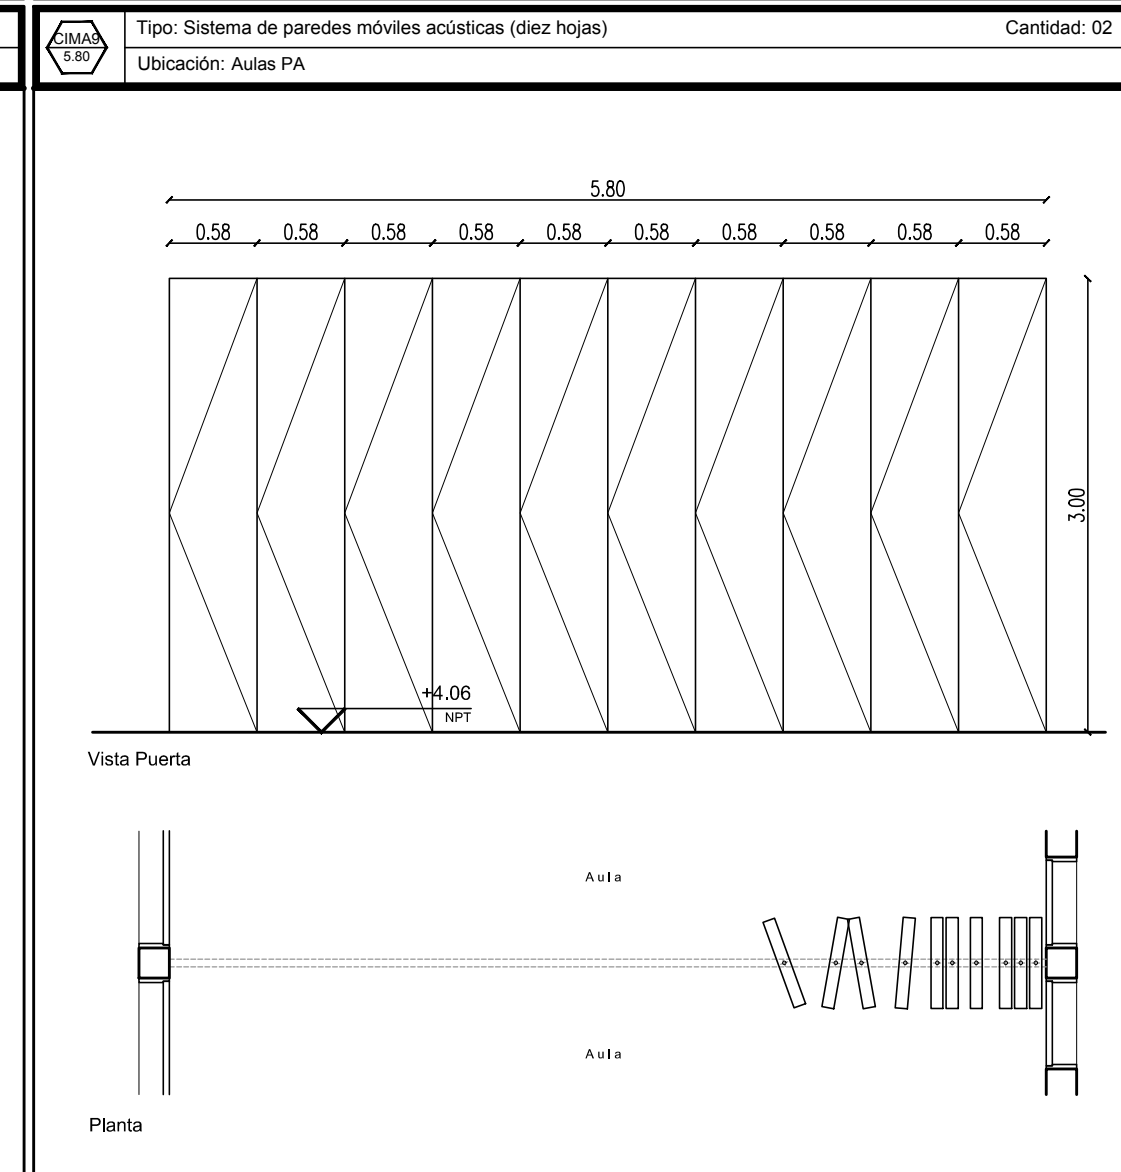


Estructura: rieles y bastidores de hoja en aluminio anodizado color blanco.

Las hojas llevarán travesaño intermedio. Interior de hojas en panel compuesto, esp.: 38mm.

Herrajes: de acero inoxidable y plásticos especiales inyectados.

Riel superior y guía inferior de acero inoxidable, empotrada en el piso.


Desplazamiento sobre eje central, con abisagrado continuo.

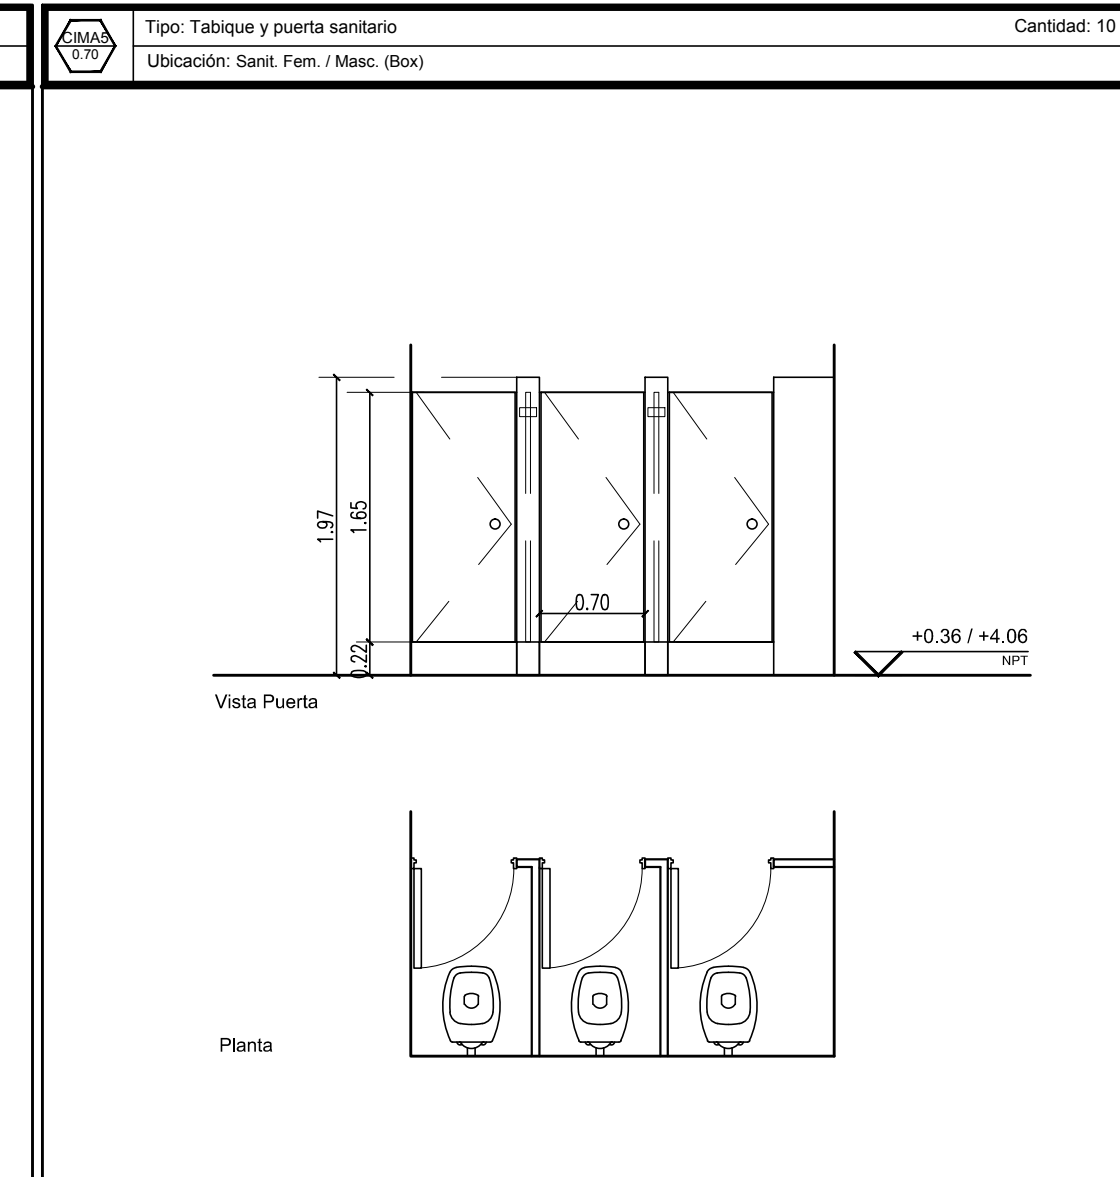

Puerta: doble multilaminado fenólico enchapado en laminado plástico color a definir por inspección y canto en ABS. Espesor: 32mm. Altura: 165cm a 22cm de NPI. Herrajes de bronce, cerradura de acero con boton del tipo libre ocupado.

Tabique sanitario formado por doble multilaminado fenólico enchapado en laminado plástico y canto en ABS. Zocalo de A° 1° con dispositivos niveladores en fundición de aluminio. Espesor: 32mm.

Fijación a muro a través de piezas de fundición de aluminio pulidas y pintadas con pintura epoxi.

 

REFERENCIAS:


NOTA 1: Todas las medidas se verificarán en obra

NOTA 2: Las medidas de vanos acotadas son indicativas, el contratista deberá ajustarlas con la tolerancia necesaria según el sistema de armado o fijación adoptado.

NOTA 3: Las nomenclaturas no correlativas implican tipos de carpinterías no existentes en la presente documentación.

NOTA 4: Las cantidades de las manos de abrir de las hojas son indicativas y responderán a la planta de arquitectura


Programa Nacional de Escuelas



PROMEDU III

OBRA:
PATAGONES
I.S.F.D. N° 25

LOCALIZACION:
Calle Piedrabuena e/ Calle Buenos Aires
y Calle Santa Fé

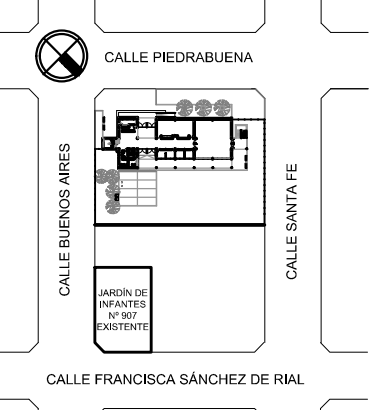

NOMBRE: PLANILLA DE CARPINTERÍA
INTERIOR DE MADERA

PLANO N°: **PCIMA_01**

PROYECTO:
UEPPFE / Unidad Ejecutora Provincial de Programas con
Financiamiento Externo
DIRECCION GENERAL DE CULTURA Y EDUCACION

RESPONSABLE:

ARCHIVO:
PATAGONES - ISFD N° 25 - CARPINTERIAS.dwg

ESCALA:
1:50

FECHA:
OCTUBRE 2016

FIRMA:

MODIFICACIONES:


FECHA: **OBSERVACIONES:**

FECHA: **OBSERVACIONES:**


FECHA: **OBSERVACIONES:**

FECHA: **OBSERVACIONES:**

FECHA: **OBSERVACIONES:**



Ministerio de Educación y Deporte



Ministerio del Interior, Obras Públicas y Vivienda

Presidencia de la Nación

Escudo Provincial