




PROTECTOR DE SIRENA

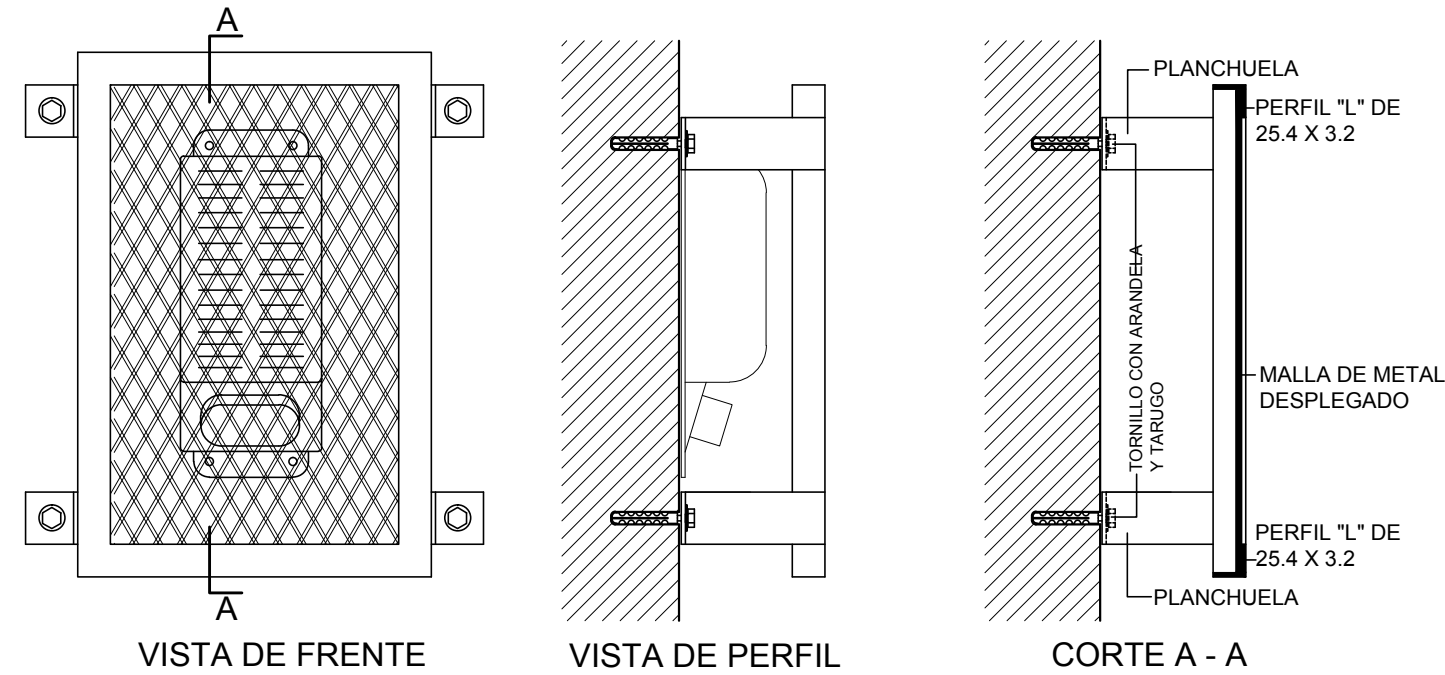


PROTECTOR DE PLACA DE CALLE PORTERO ELECTRICO

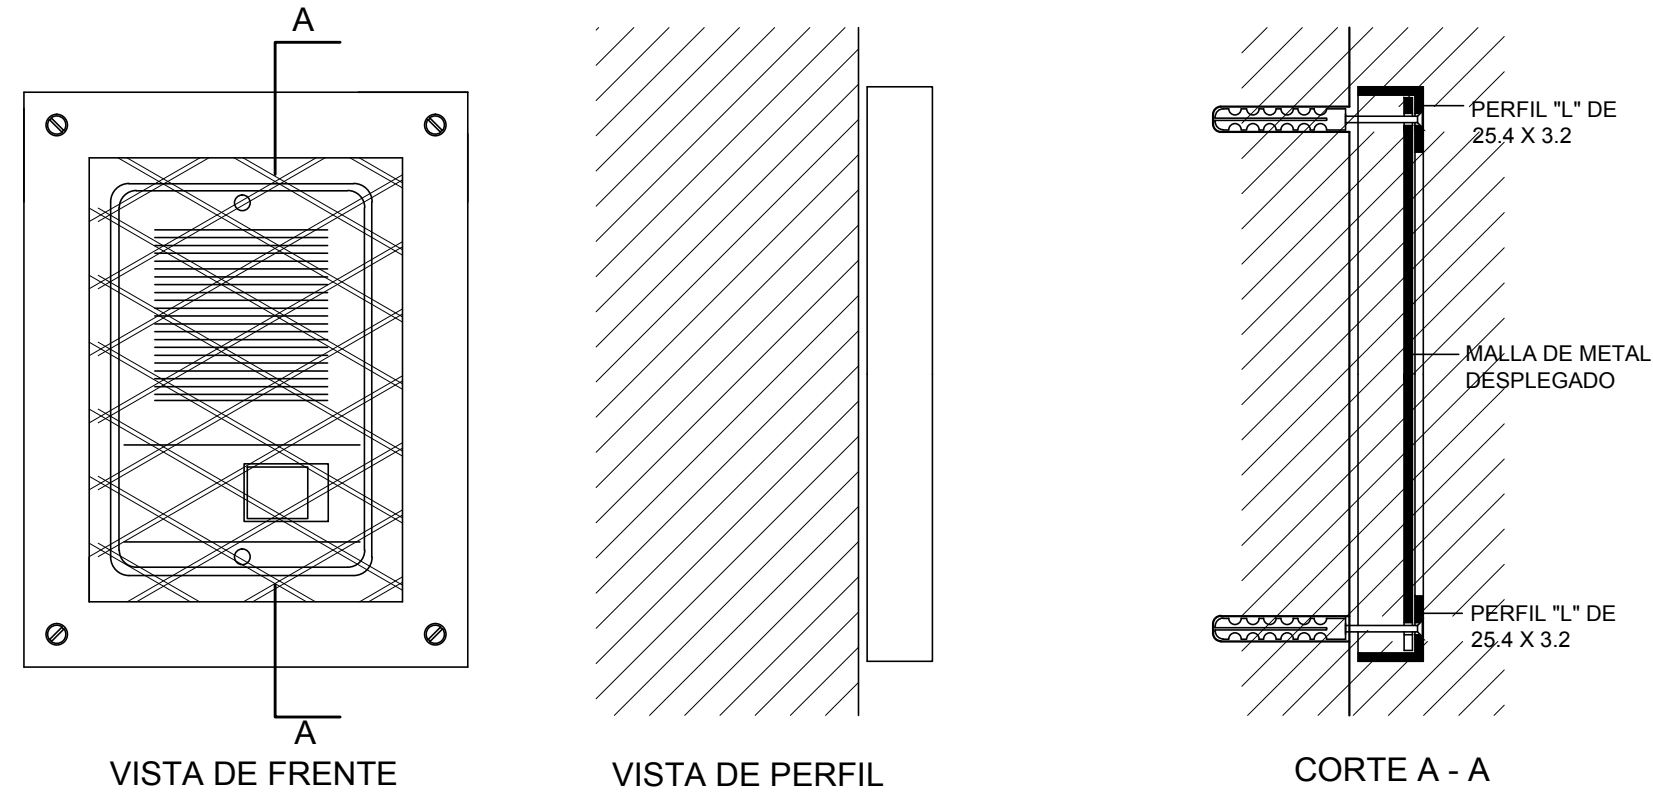

PROTECTOR DE REFLECTORES

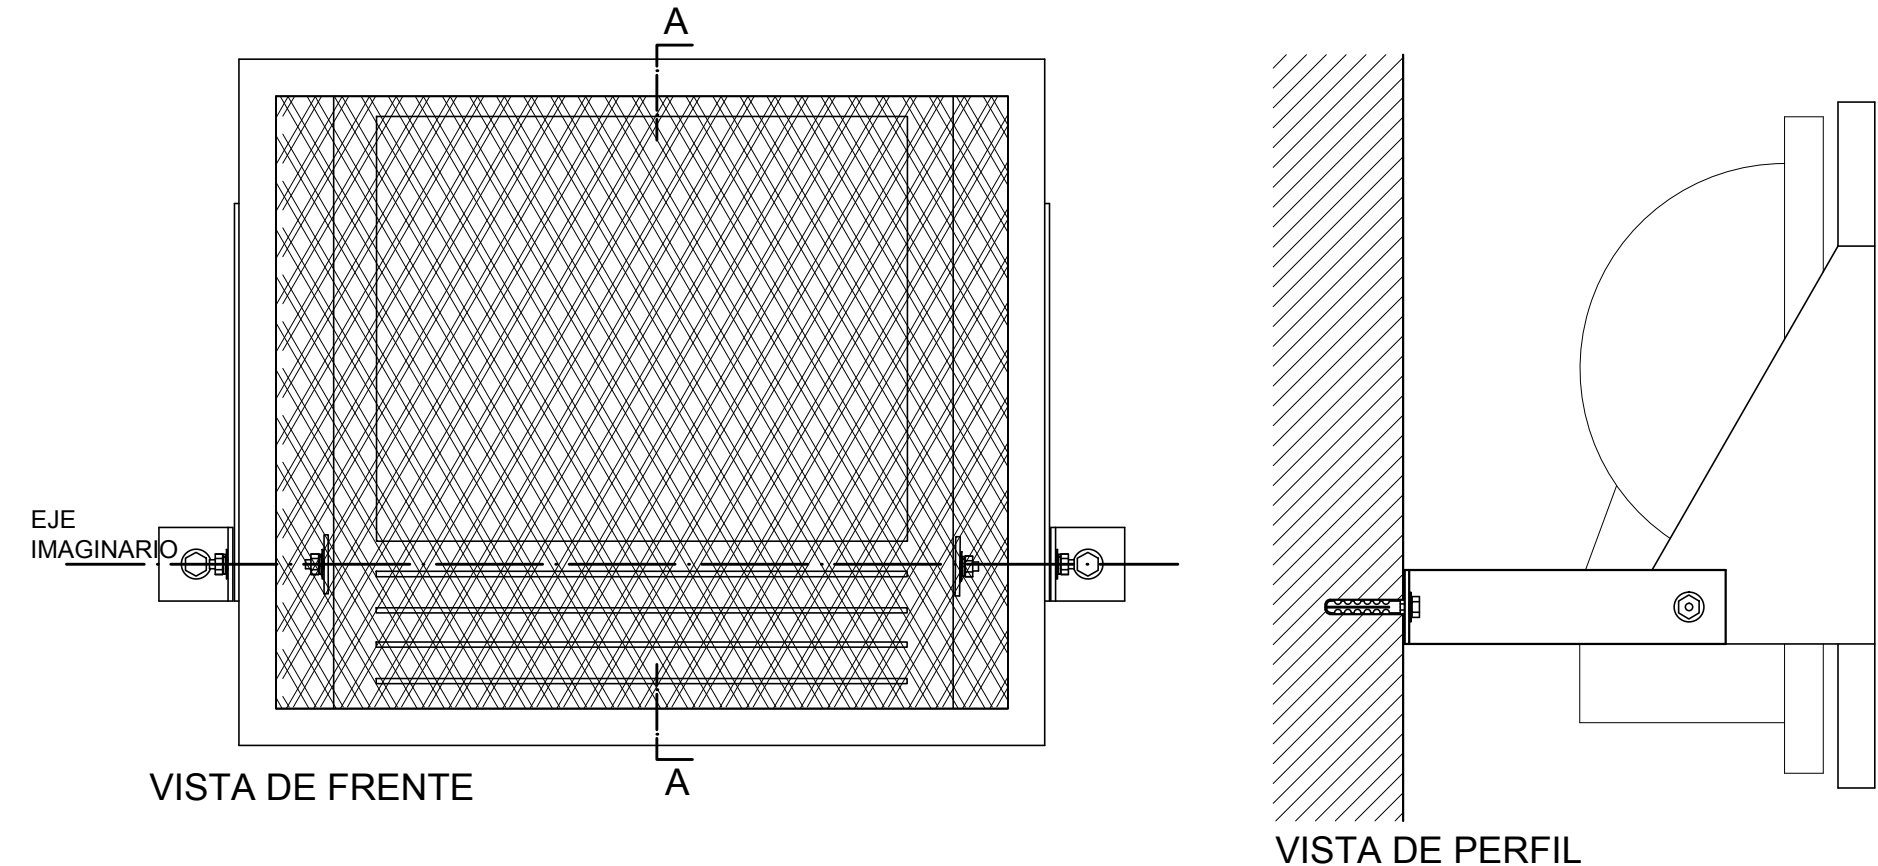

NOTA:
EL EJE IMAGINARIO QUE PASA POR EL CENTRO DE LA ARTICULACION DE LA LUMINARIA, DEBE COINCIDIR CON EL CENTRO DE LA ARTICULACION DEL PROTRCTOR.

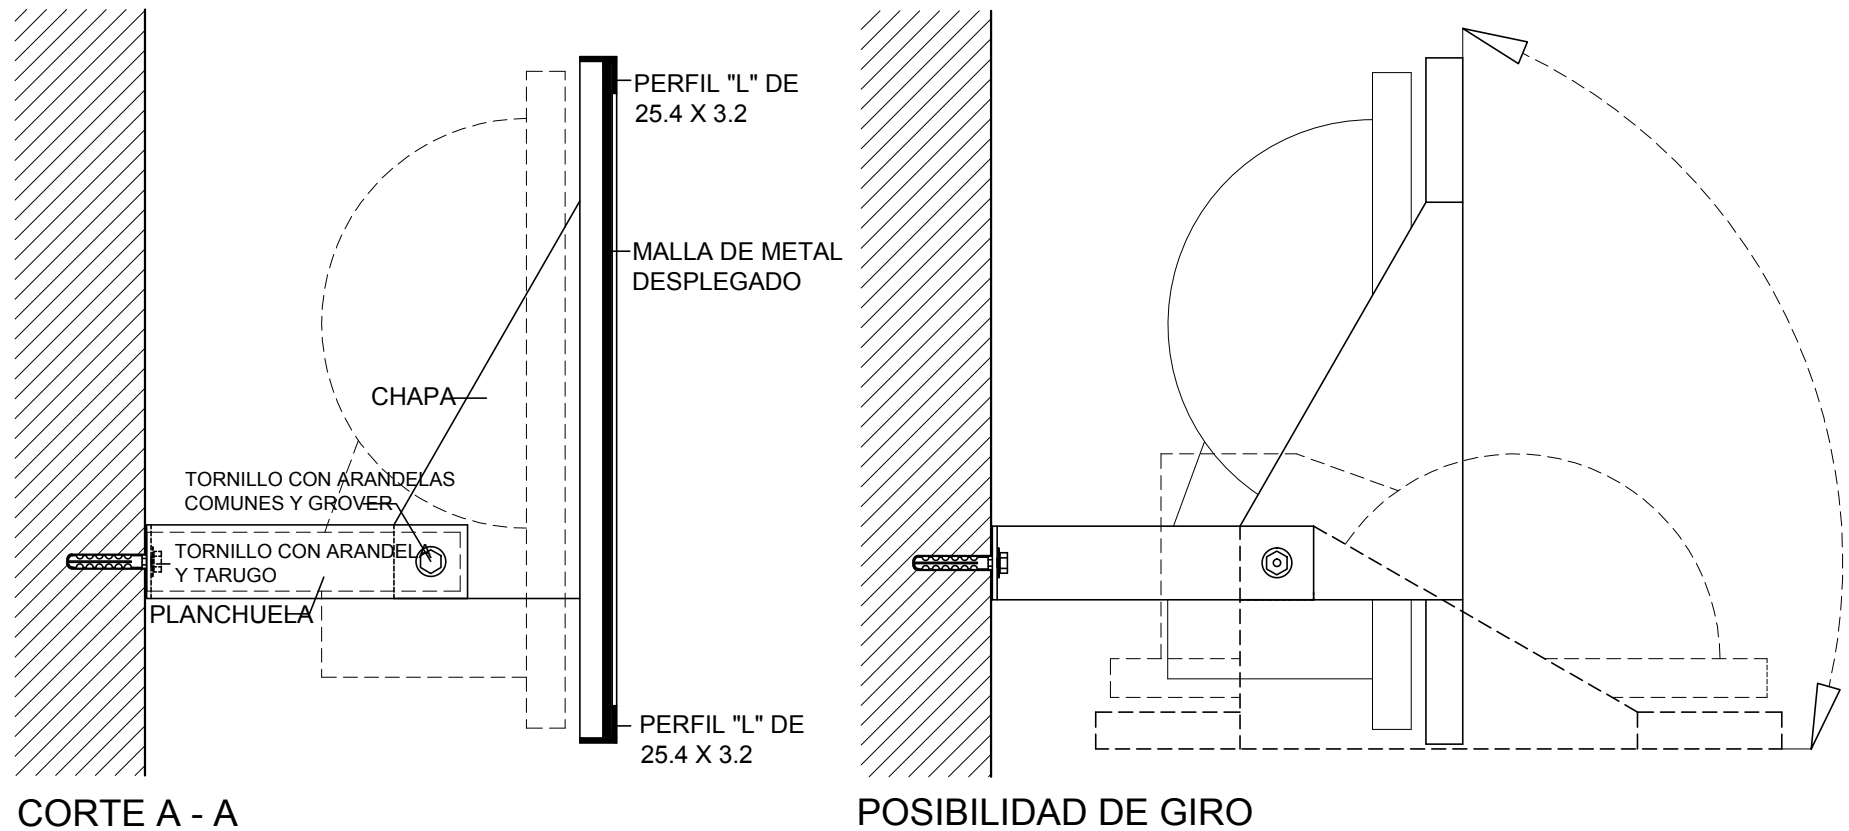

Programa Nacional de Escuelas



PROMEDU III



Ministerio de Educación y Deporte

Ministerio del Interior, Obras Públicas y Vivienda
Presidencia de la Nación

OBRA:		<div><div>UNIDAD EJECUTORA</div><div>FOLIO</div><div>Nº</div></div>
PATAGONES I.S.F.D. N° 25		
LOCALIZACION:		
Calle Piedrabuena e/ Calle Buenos Aires Calle Santa Fé		
<div><div><div><div><div></div><div></div><div></div><div></div><div></div><div></div><div></div><div></div><div></div><div></div><div></div><div></div><div></div><div></div><div></div><div></div><div></div><div></div><div></div><div></div><div></div><div></div><div></div><div></div><div></div><div></div><div></div><div></div><div></div><div></div><div></div><div></div><div></div><div></div><div></div><div></div><div></div><div></div><div></div><div></div><div></div><div></div><div></div><div></div><div></div><div></div><div></div><div></div><div></div><div></div><div></div><div></div><div></div><div></div><div></div><div></div><div></div><div></div><div></div><div></div><div></div><div></div><div></div><div></div><div></div><div></div><div></div><div></div><div></div><div></div><div></div><div></div><div></div><div></div><div></div><div></div><div></div><div></div><div></div><div></div><div></div><div></div><div></div><div></div><div></div><div></div><div></div><div></div><div></div><div></div><div></div><div></div><div></div><div></div><div></div><div></div><div></div><div></div><div></div><div></div><div></div><div></div><div></div><div></div><div></div><div></div><div></div><div></div><div></div><div></div><div></div><div></div><div></div><div></div><div></div><div></div><div></div><div></div><div></div><div></div><di