










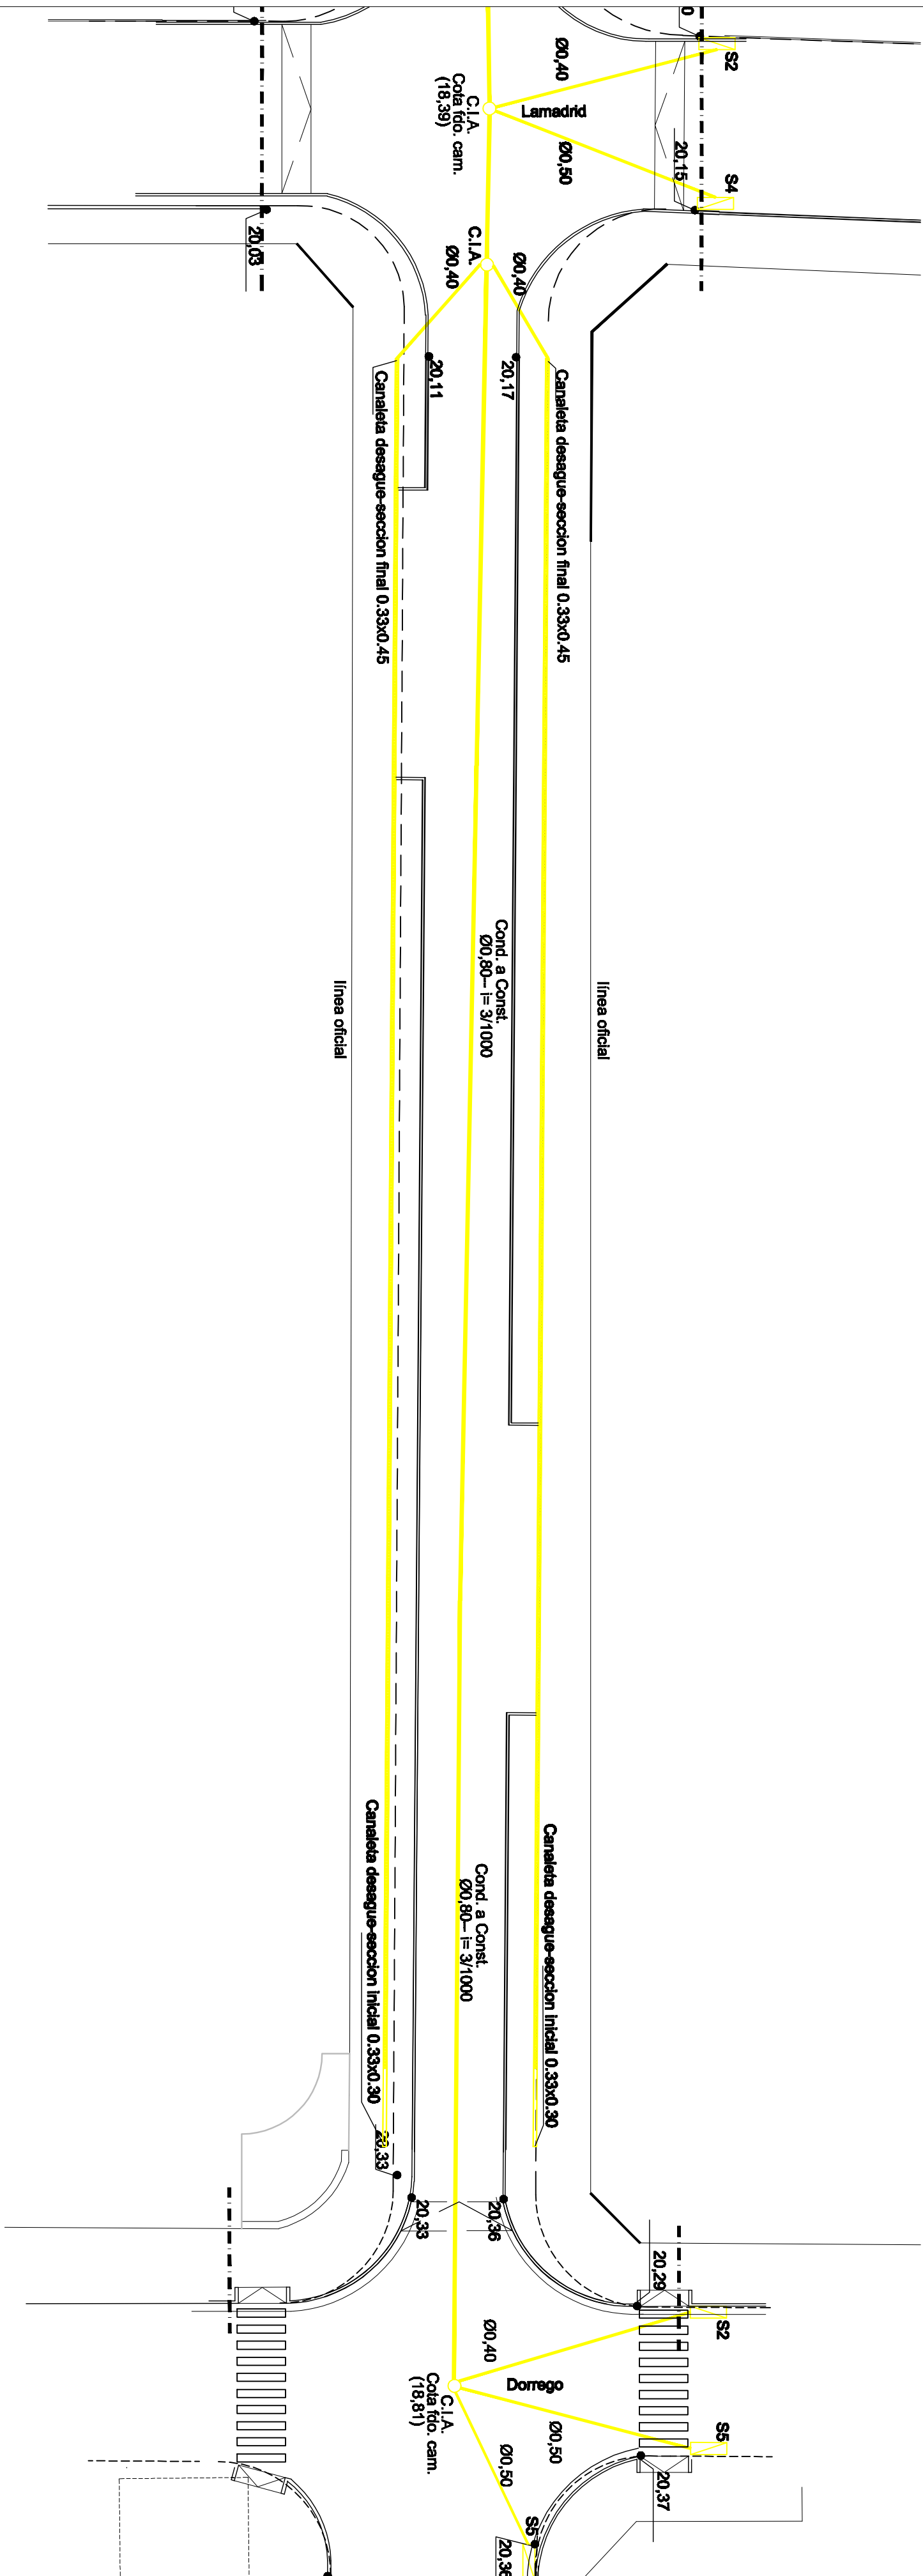




b-ALSINA ENTRE LAMADRID Y DOREGO

NO APTA PARA CONSTRUCCIÓN



REFERENCIAS

RED	CANALETAS	CAMARAS	
1  cañerías existentes	1  canaleta desagüe reja nueva - 0,40m	1  cámara existente	 Carpeta Asfáltica existente a fresar y reempicarpetar con 3cm de espesor
2  cañerías nuevas ø800 material Pº Aº	4  nexo canaleta a cañería ø400	2  cámara nueva tapa: ø0,60m cámara: 1,00 x 1,00m	 Cuneta Cuneta de Pº a construir de 0,50 m de ancho
	1  sumidero nuevo		 Cuneta Cota Nivel Córdón Cuneta a Construir
	2  sumidero existente		 Cuneta Cota Nivel Córdón Cuneta existente

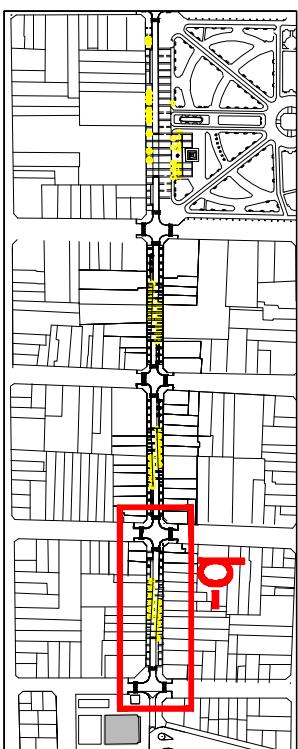

MUNICIPALIDAD DE BAHIA BLANCA
SECRETARÍA DE INFRAESTRUCTURA
SUBSECRETARÍA DE PROYECTOS Y OBRAS
DEPARTAMENTO DE PROYECTOS Y OBRAS

OBRA: Intervencion Urbana Area Centro
UBICACION: Alsina entre Lamadrid y Dorrego
PLANO: Planta General

Fecha: MAYO 2017	Escala: 1:400
Interpretación y desarrollo de Proyecto:	
Jefe Dpto.:	



PLANO

IH-2